


(令和3年度)

平 面 図	縮 尺	$\frac{1}{600}$ 	学 校 名	巢 本 小 学 校	調 査 番 号	整 理 番 号				
					(調査年度)	(市町村)	(年 月 日)			
					15	21	81	70	6	446-5

1階平面図 $S = 1 : 600$

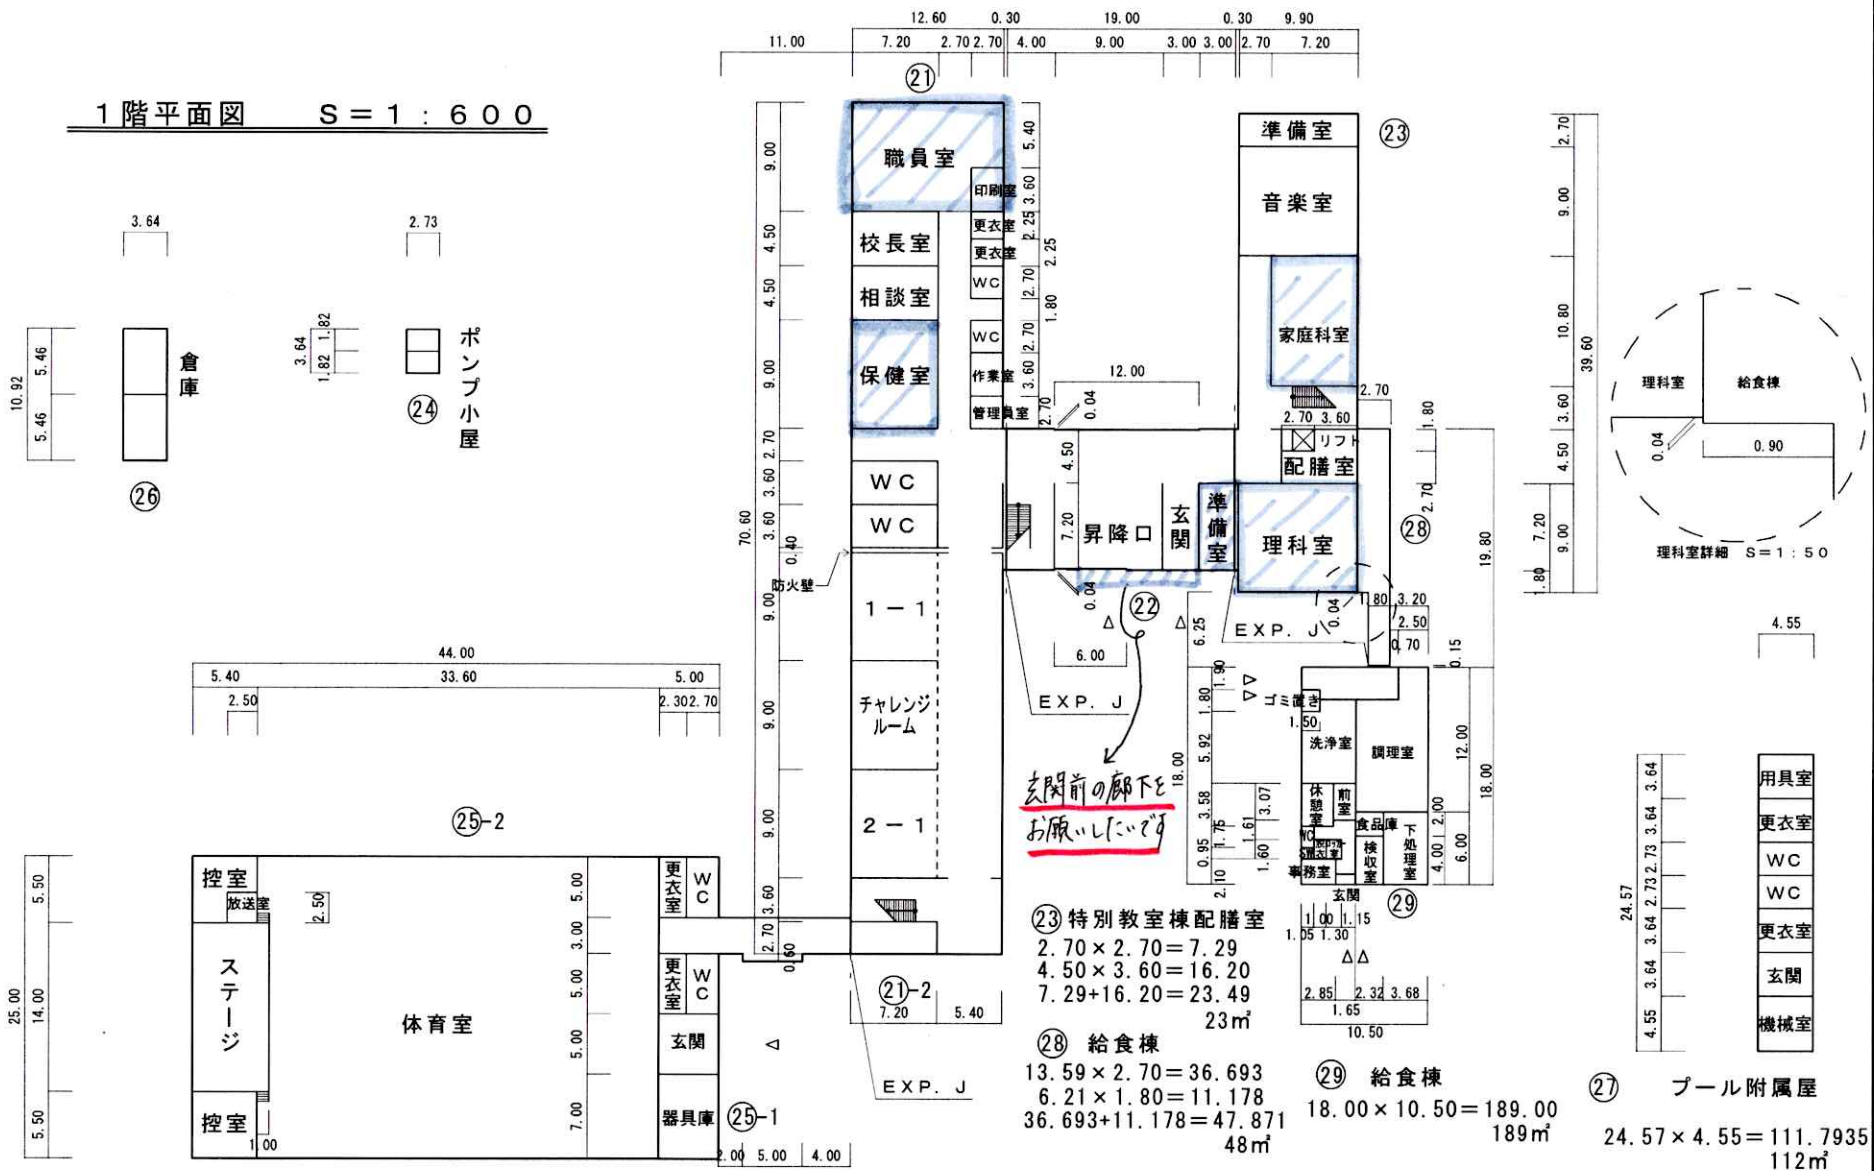

(令和3年度)

平面図	縮尺	1/600 0 5 10 m	学校名	巢本小学校	調査番号	棟別番号	階別番号	学年	整理番号
					15	21	81	706	

2階平面図 S = 1 : 600

多目的スペース
 $5.40 \times 18.00 = 97.20 \approx 97\text{m}^2$
 $5.40 \times 27.00 = 145.80 \approx 146\text{m}^2$
合計 $243.00 \approx 243\text{m}^2$

