



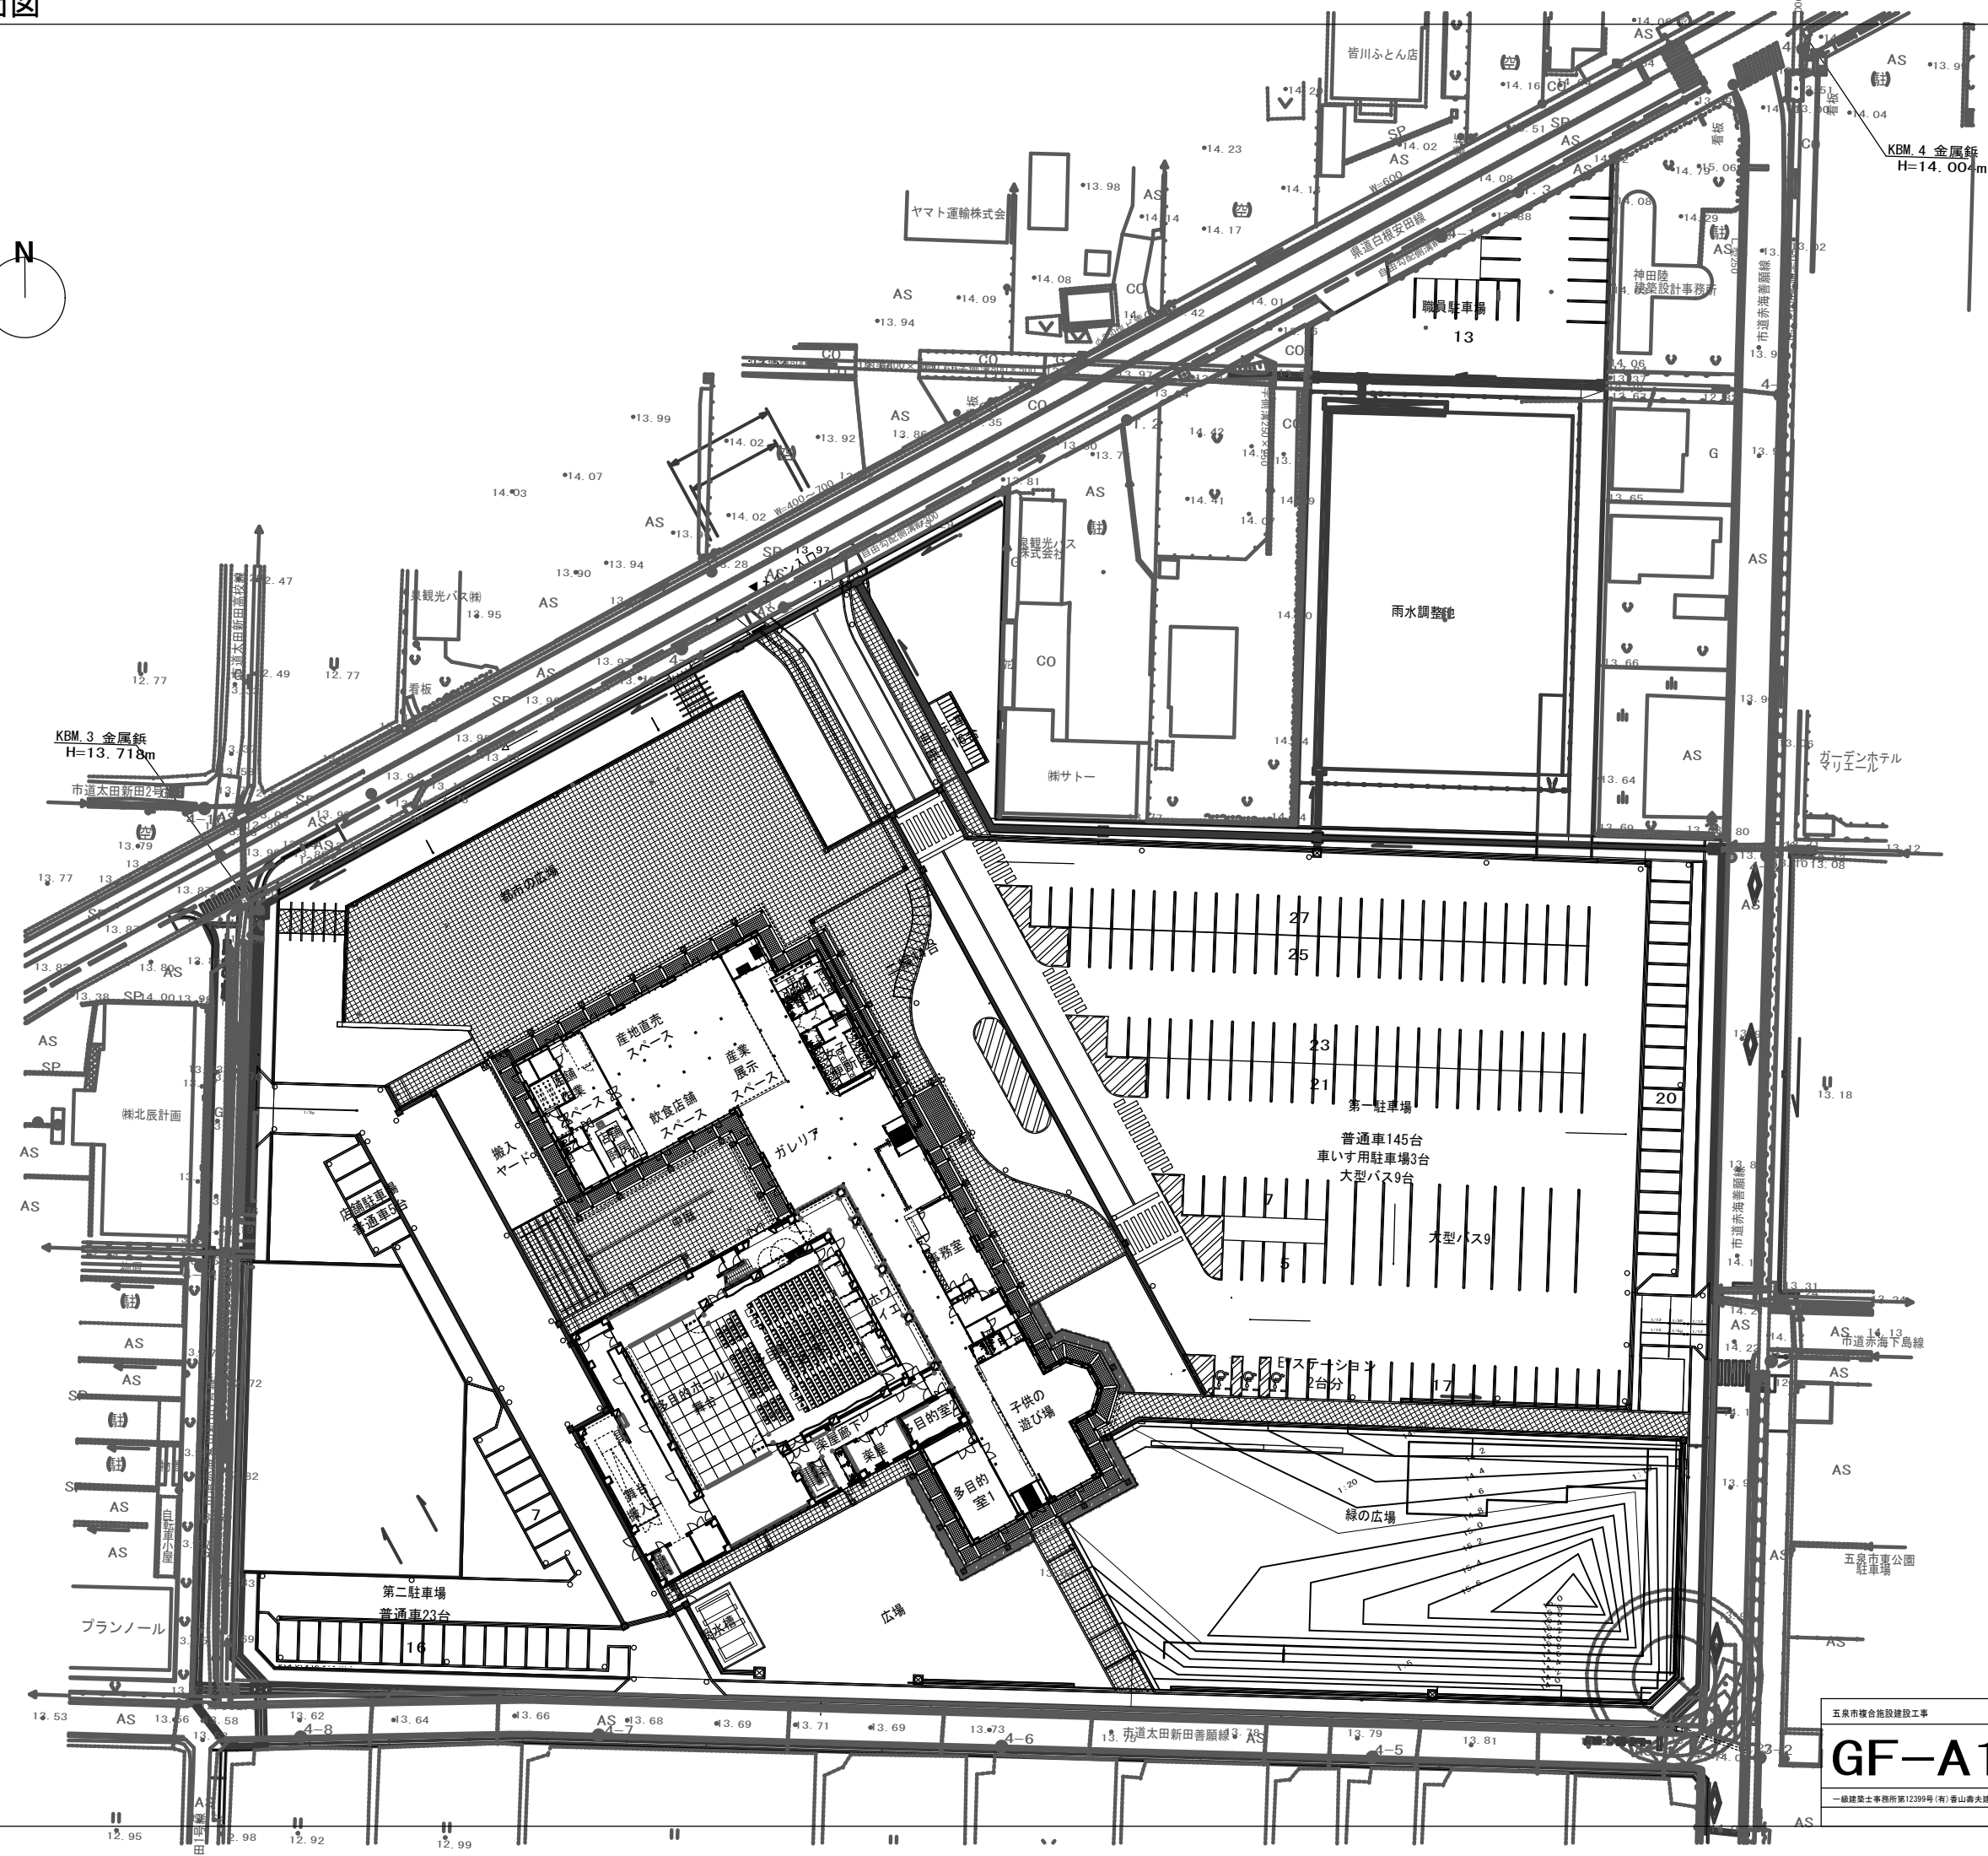

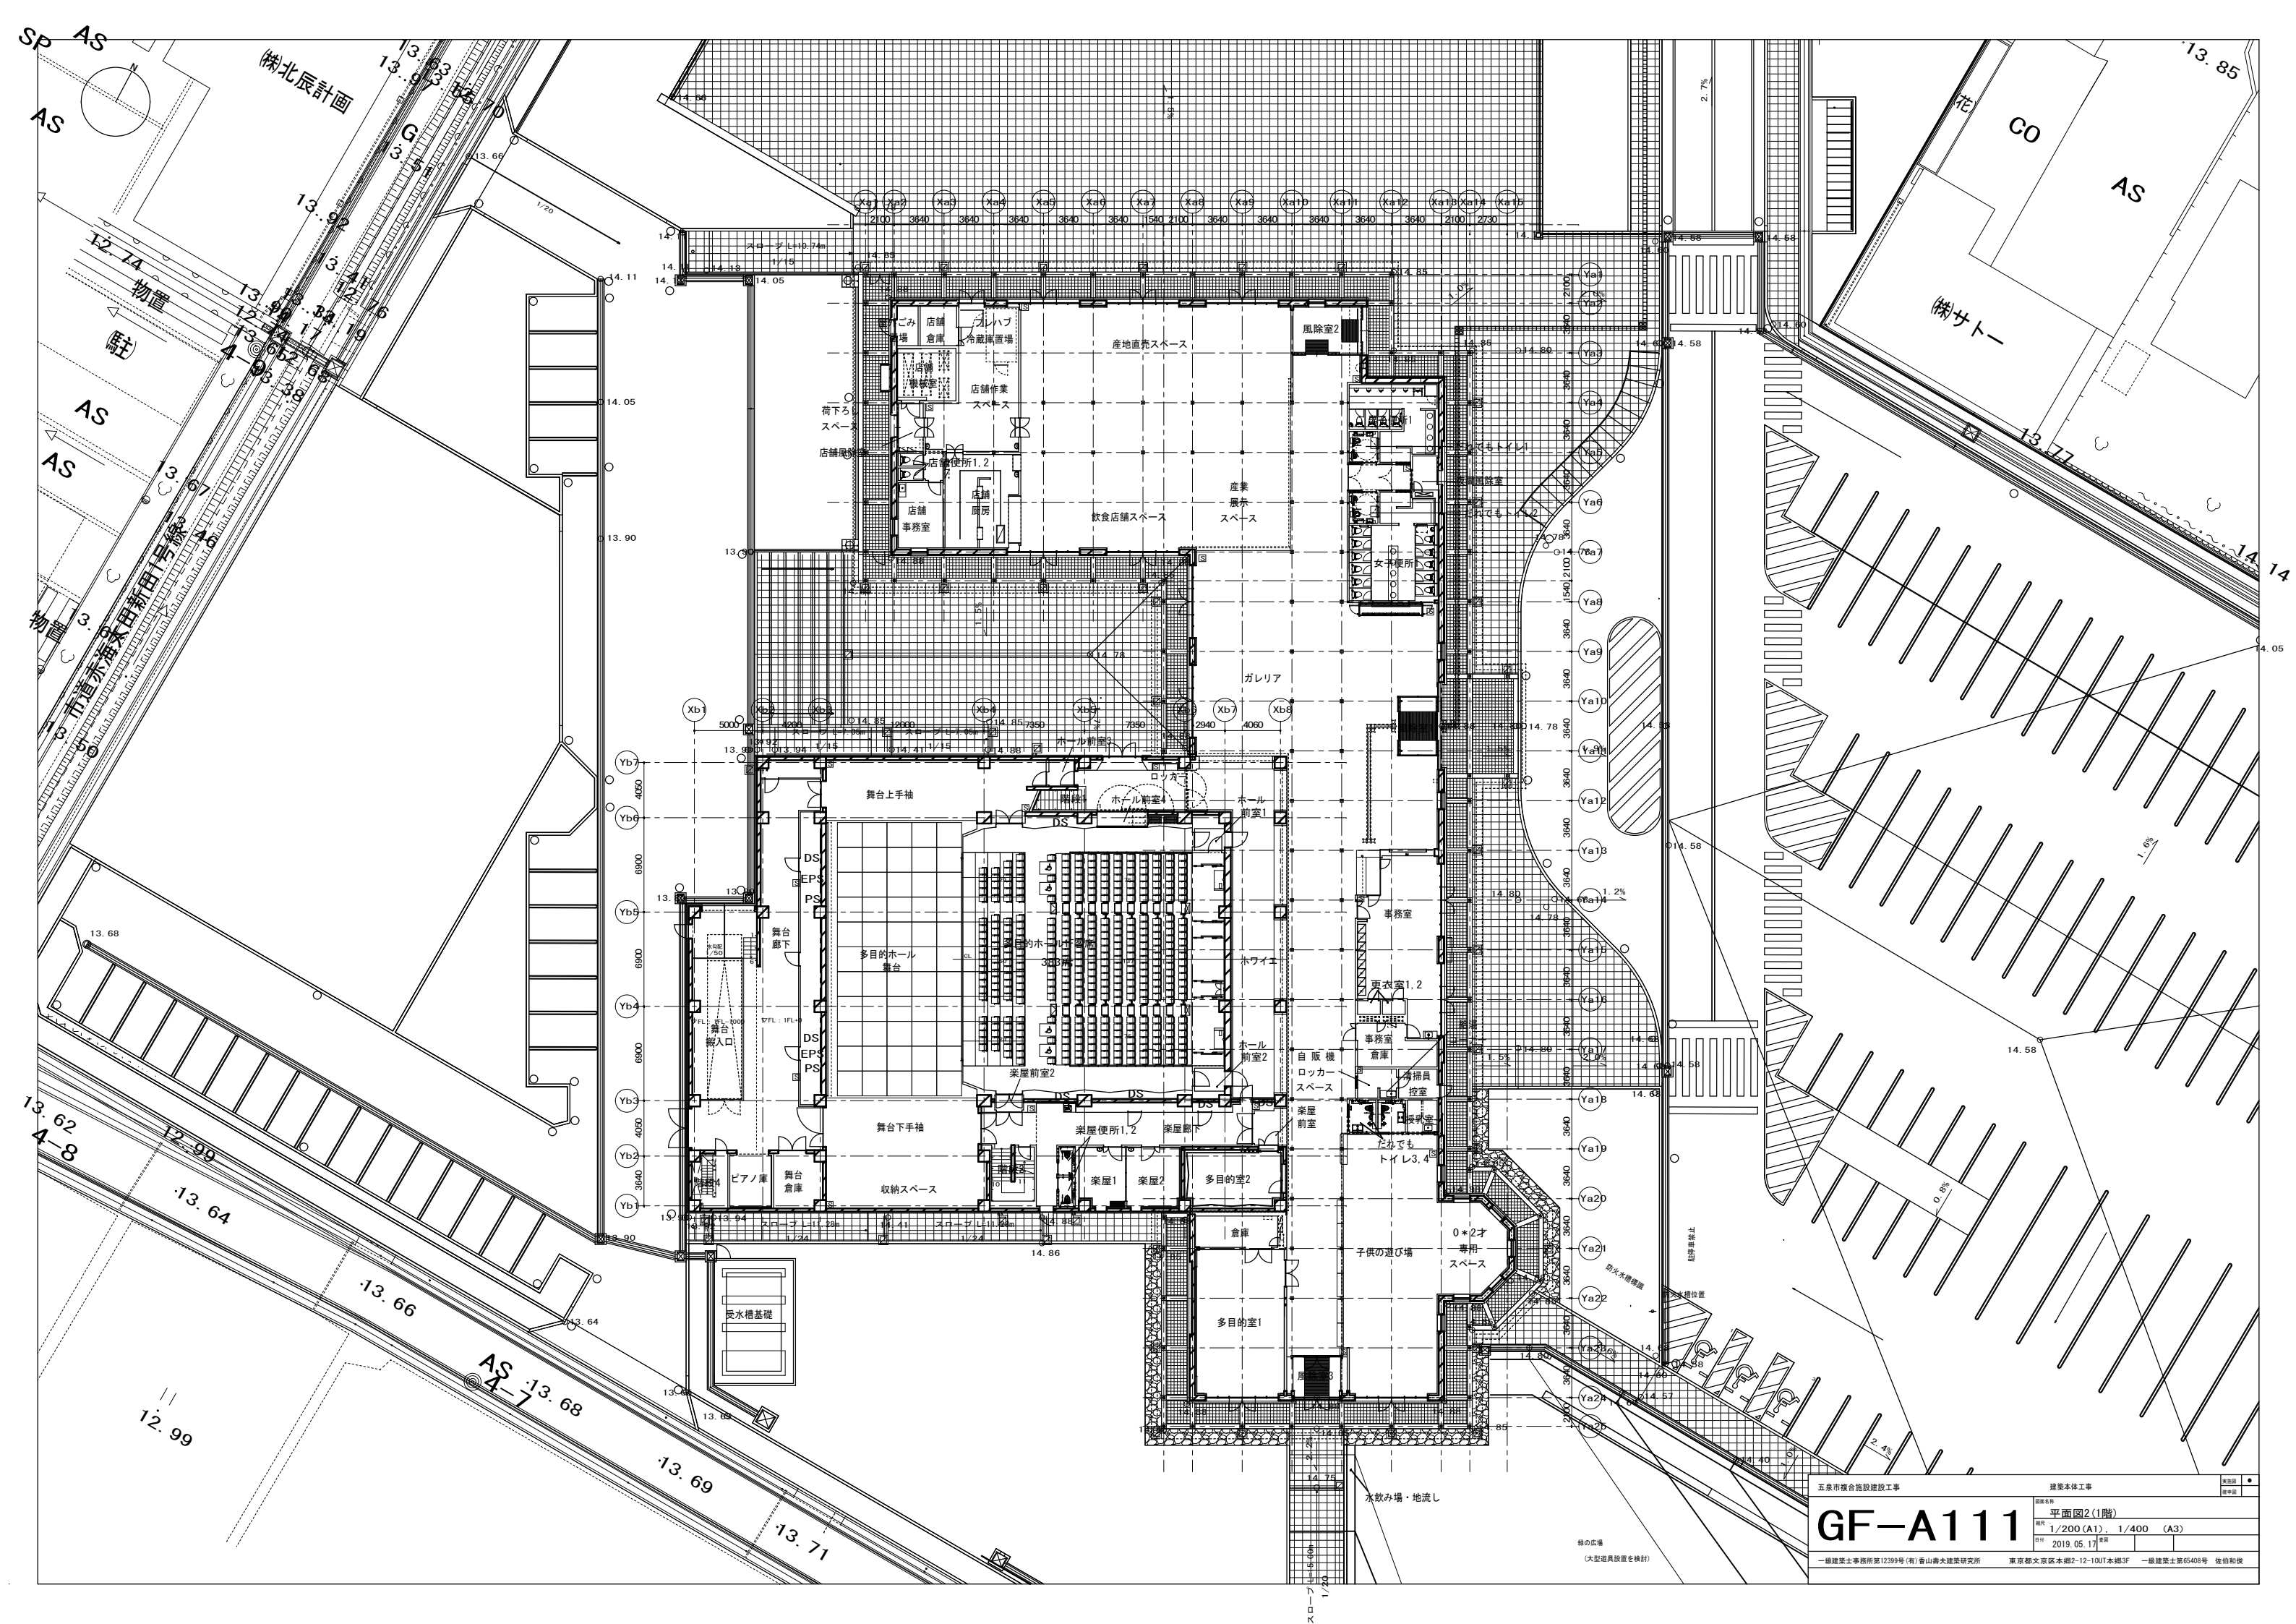

五泉市複合施設建設工事

建築本体工事

図面名称

平面図2(1階)

縮尺

1/200 (A1), 1/400 (A3)

日付

2019. 05. 17

一級建築士事務所第1239号 (有) 香山舎建築研究所

東京都文京区本郷2-12-10UT本郷3F

一級建築士第65408号 佐伯和俊

GF-A111

緑の広場
(大型遊具設置を検討)

