



# 位置図

三本木3丁目に編入

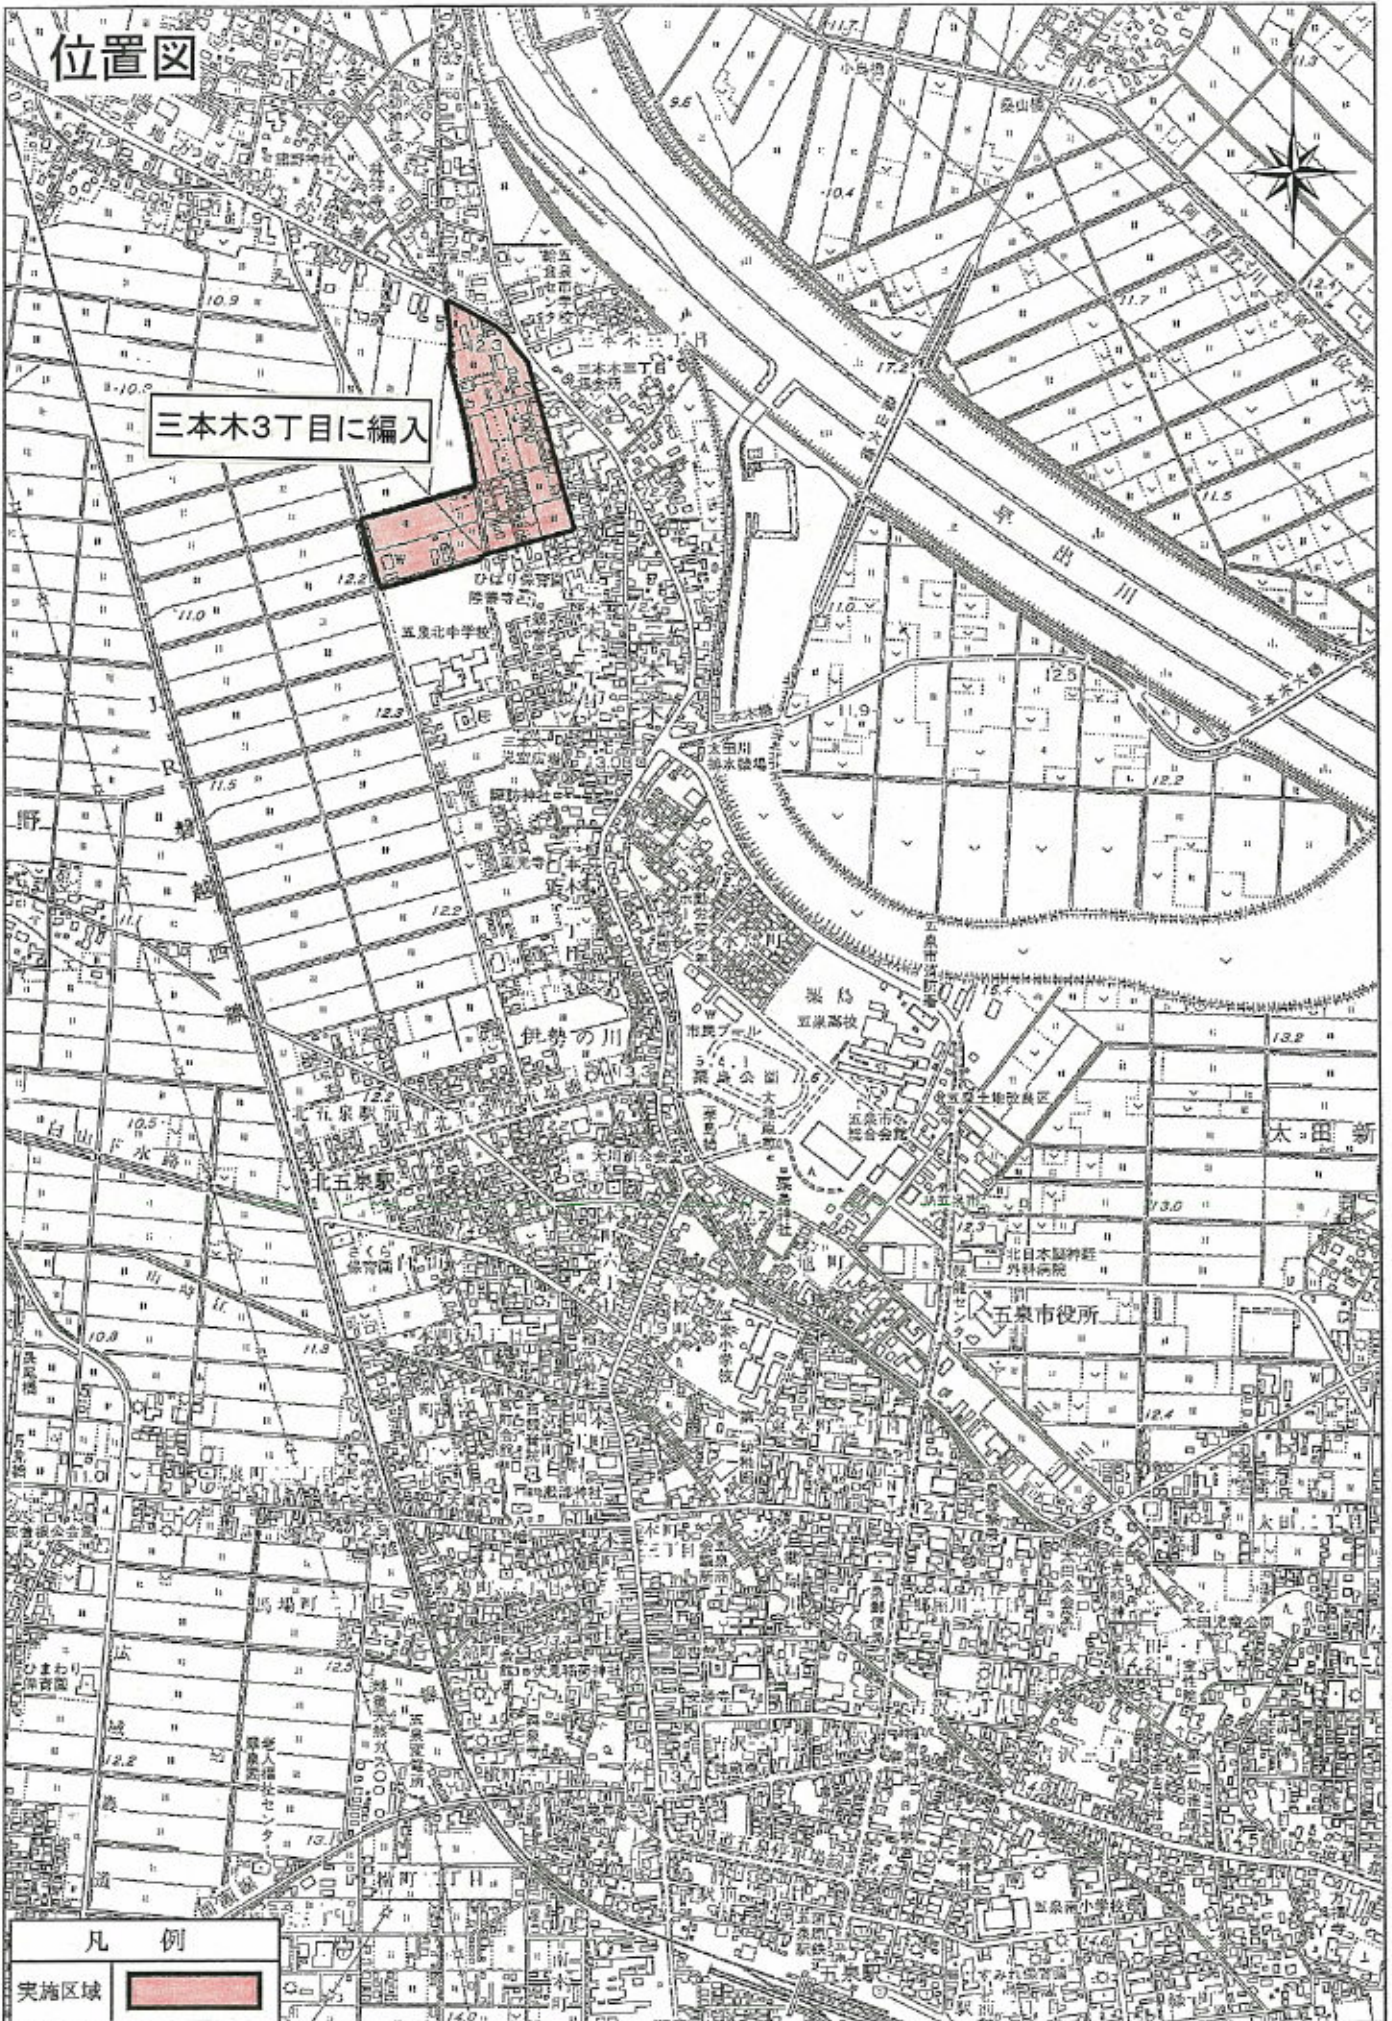

## 凡例

実施区域

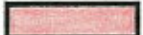

0 500 1000m