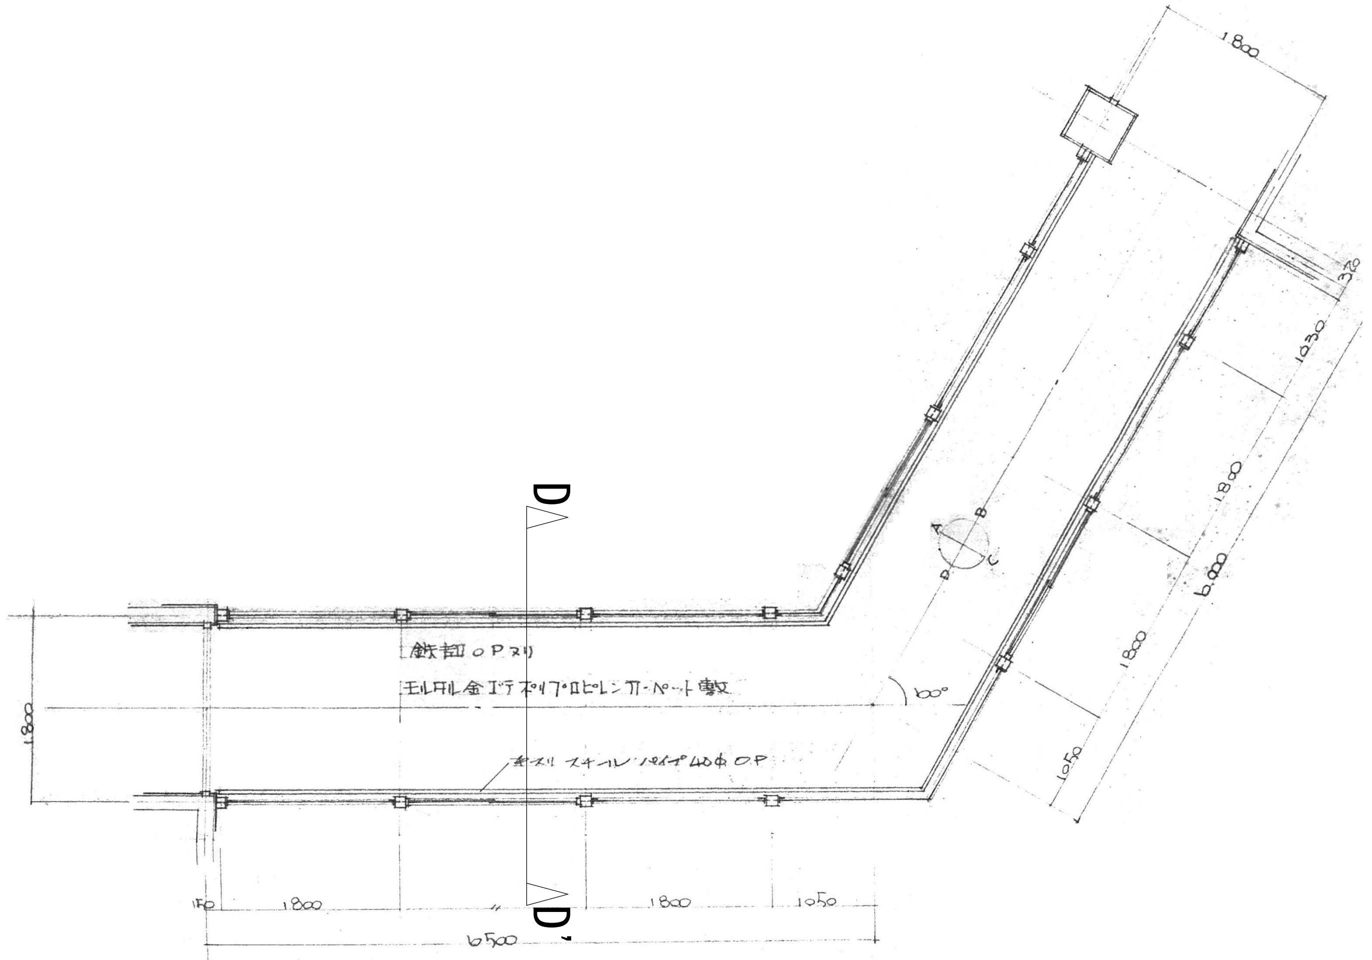

渡り廊下 平面詳細図 S 1:50

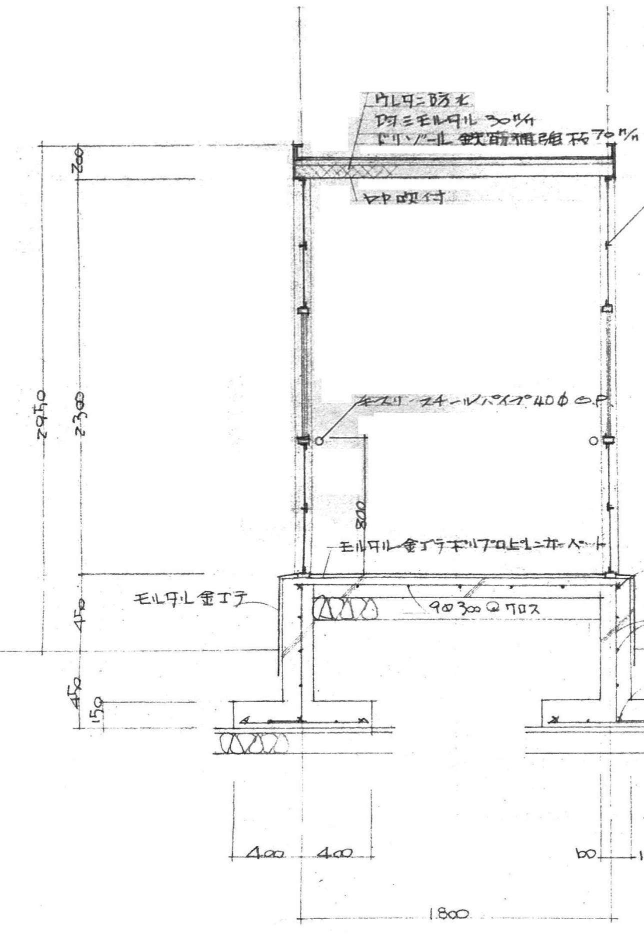

D-D' 断面詳細図 S 1:30

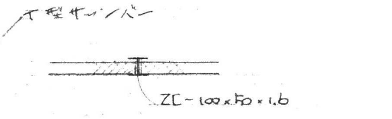

平断面 S 1:30

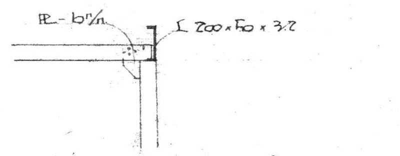

柱～梁 ジョイント S 1:30

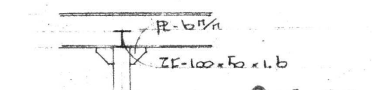

柱～梁 ジョイント S 1:30

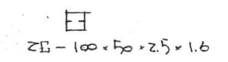

柱断面 S 1:30

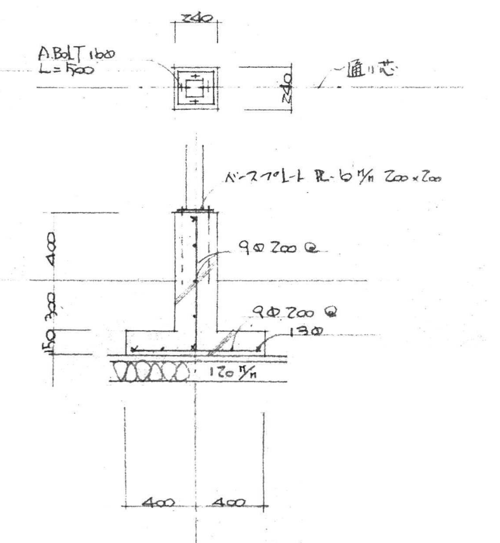

柱脚及基礎詳細 S 1:30

※ JOINT ハ全テ溶接トスル

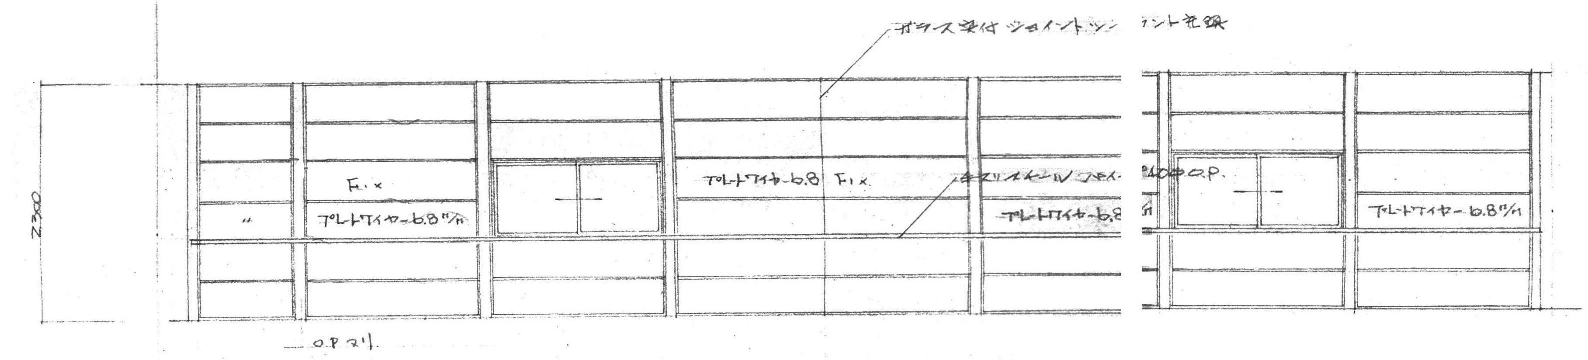

C ― 展開図 S 1:50

展開図中 C面のみ ガラスはプレートワイヤー
A面は全て5m/mトーメイとする

【特 記】
・施工上必要なものは、図面上記載なくとも本工事に含めるものとする。

五泉市　都市整備課
〒959-1692 新潟県五泉市太田1094番地1
TEL 0250-43-3911　FAX 0250-41-0006

工事名称	旧村松老人福祉センター解体工事			NO. A-13
図面名	渡り廊下 平面詳細図・断面詳細図			縮尺 A2:1/50,1/30
作製年月日	令和7年 7月	校閲	担当	製図

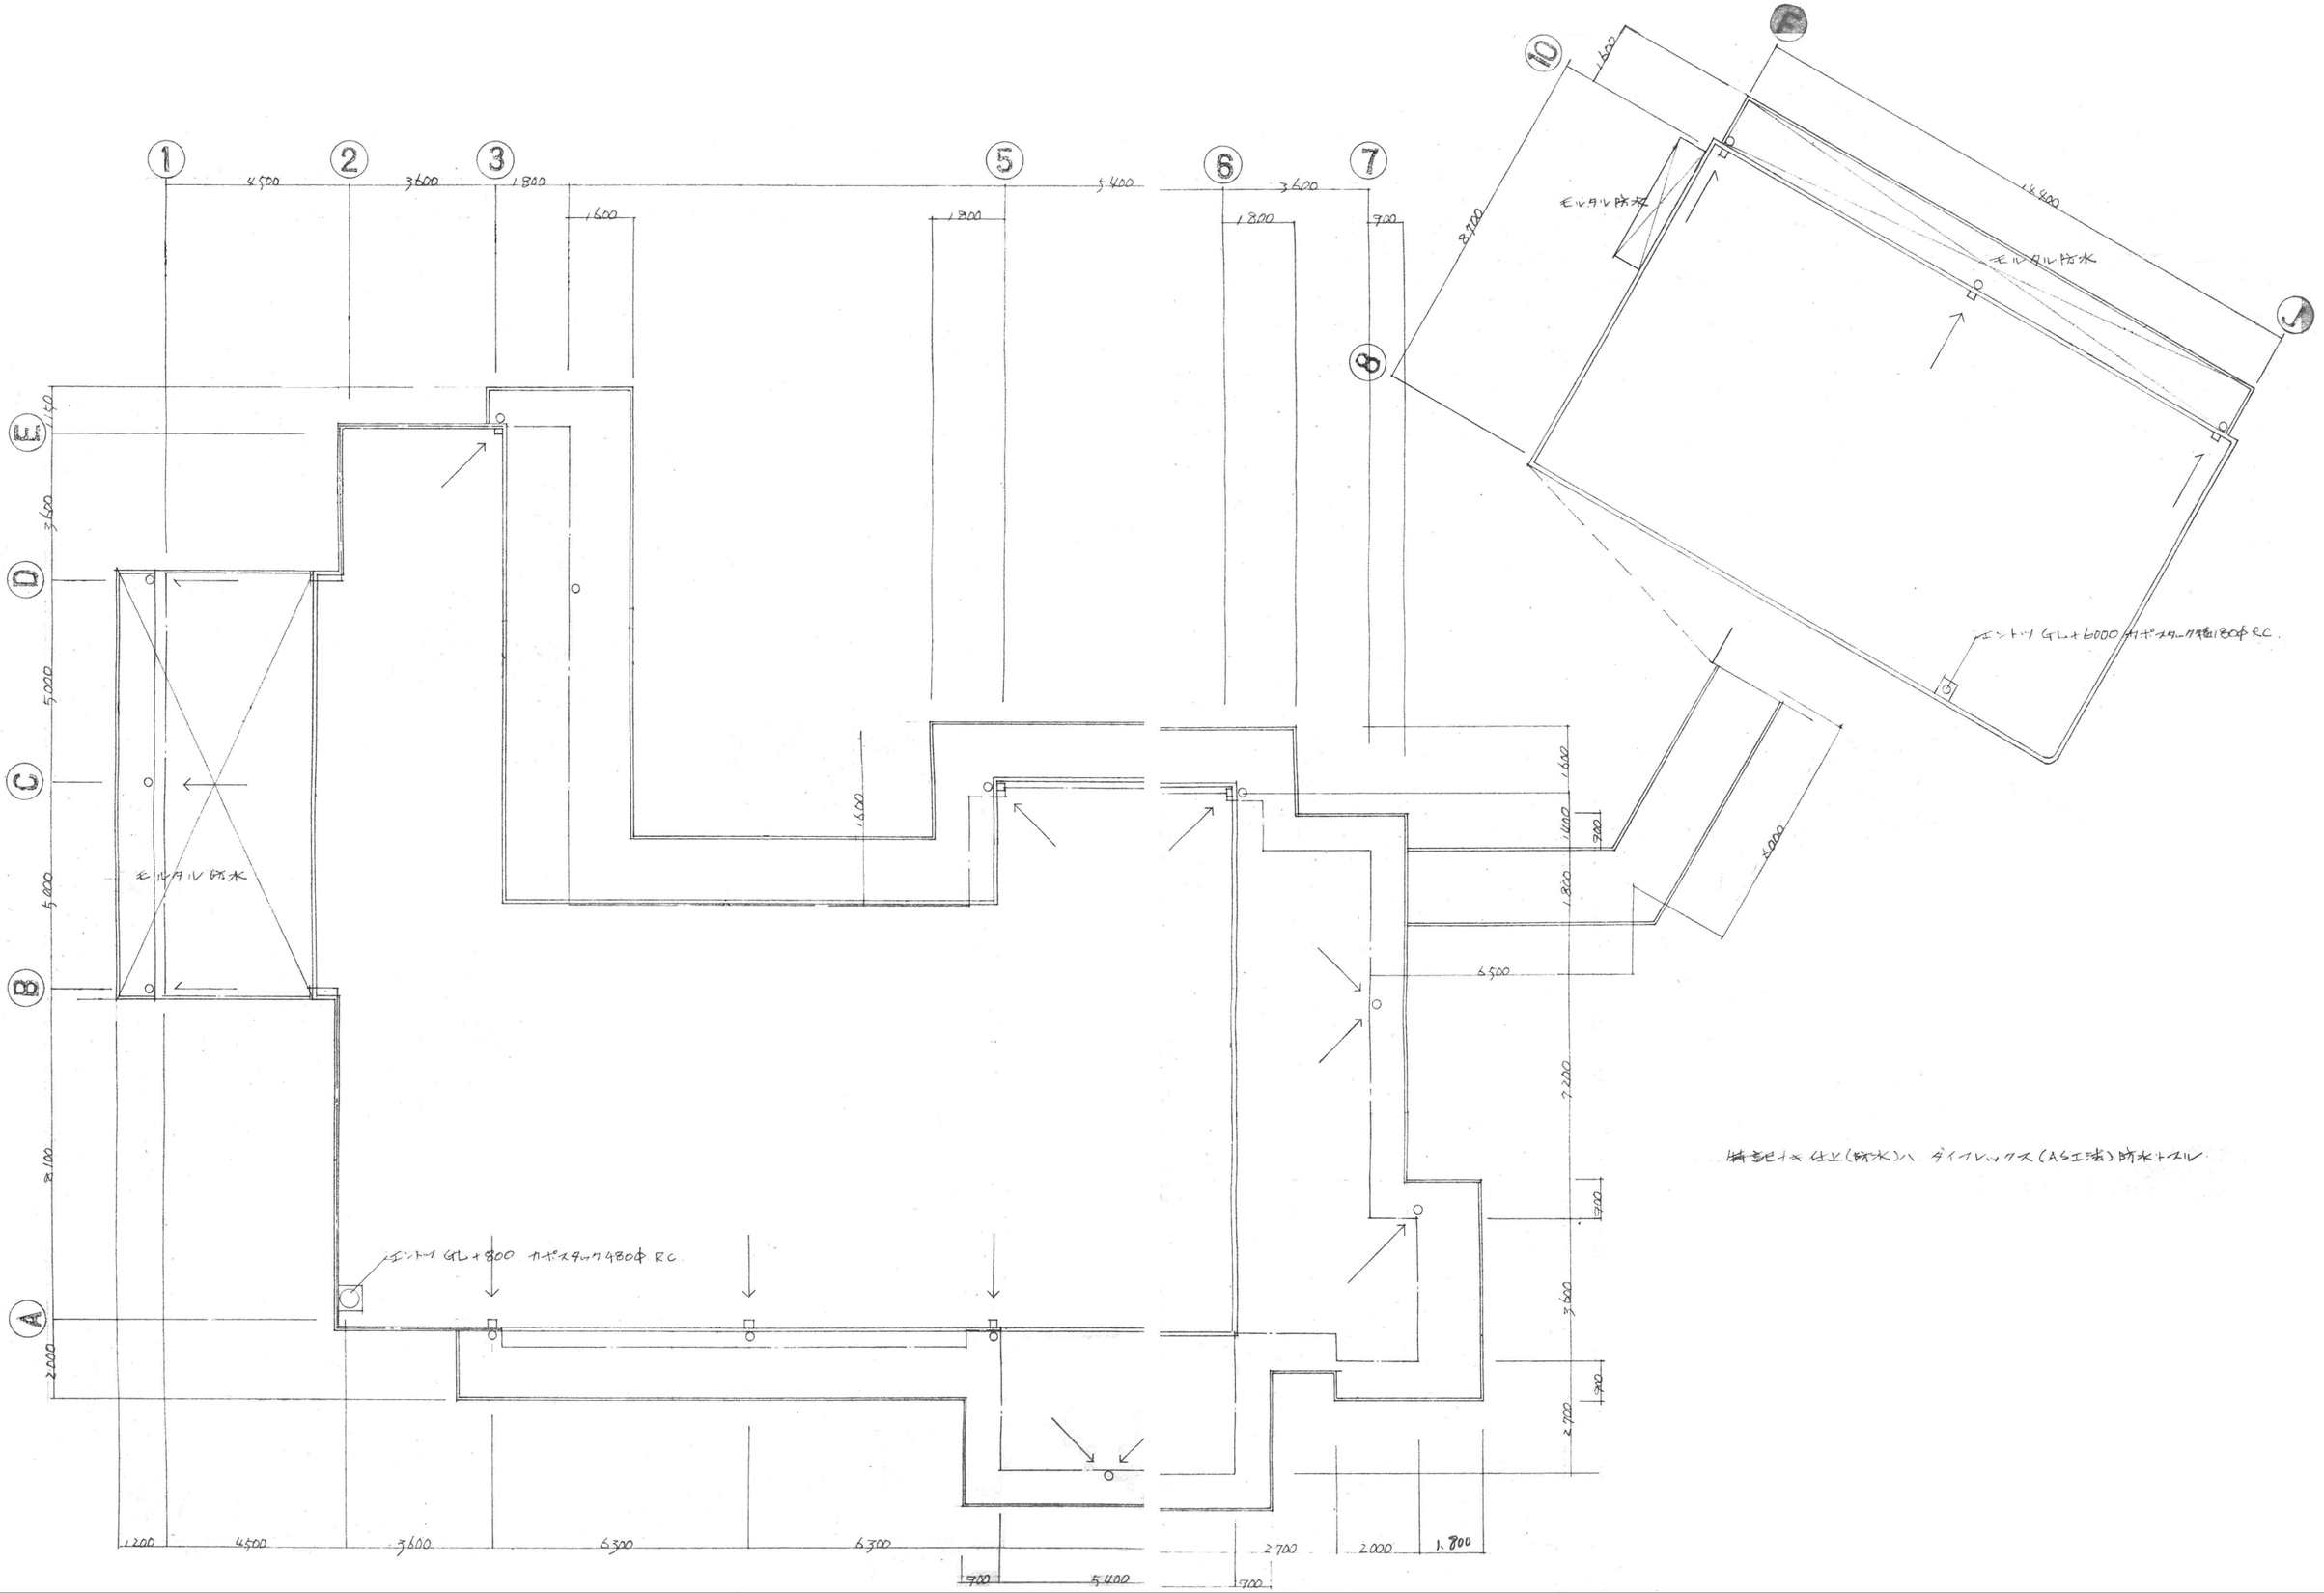

【特　記】

・施工上必要なものは、図面上記載なくとも本工事に含めるものとする。

五泉市　　都市整備課

〒959-1692 新潟県五泉市太田1094番地1

TEL 0250-43-3911　　FAX 0250-41-0006

工事名称	旧村松老人福祉センター解体工事				NO. A-14
図面名	屋根伏図				縮尺 A2:1/100
作製年月日	令和0?年 7月	校閲	担当	製図	

一般廃棄物処分費リスト

物　品　名	数　量
長椅子	１２個
マッサージ機	４台
ランニングマシーン	２台
冷房エアコン	６機
暖房機	８機
水冷式エアコン	２機
空調機	６機
消火器	１０本
蛍光灯・電球　類	１式
台所用品　類（茶碗・皿　等）	１式
事務用品　類	１式
置物　類（談話ロビー）	１式
カーテン・暗幕　類	１式
長机（集会室）	８０個
絨毯・カーペット	１式
畳	８８枚

家電リサイクルリスト

物　品　名	数　量
パソコン	３台
冷蔵庫	４台
ブラウン管テレビ	８台

【特　記】

・施工上必要なものは、図面上記載なくとも本工事に含めるものとする。

五泉市　　都市整備課
〒959-1692　新潟県五泉市太田1094番地1
TEL　0250-43-3911　　FAX 0250-41-0006

工事名称	旧村松老人福祉センター解体工事			NO. A−15
図面名	一般廃棄物等処分品リスト			縮尺 −
作製年月日	令和7年 7月	校閲	担当	製図

※ < > 内ハ通り名称ヲ表ス

	G1 350×650	G2<E>	G2 350×650	G3	G4<C~C> 350×	G4<C~D>	G5<2>	G5<3> 350×650	G6<2> 350×750
断面	3-D22 2-D22 / 2-D22 3-D22	G1 ト同様	3-D22 3-D22 4-D22 / 2-D22 3-D22 3-D22	G1 ト同様	3-D22 3-D22 / 2-D22 2-D22	G1 ト同様	G1 ト同様	3-D22 3-D22 / 2-D22 2-D22	6-D25 5-D25 / 3-D25 8-D25
STP	9φ 150 @		9φ 150 @		9φ			9φ 150 @	9φ 100 @

	G6<3~4> 350×750	G6<5~6> 350×750	G6' 350×800	G7 350×650	G8	G9 350×650	G10	G11	G12 350×650
断面	5-D25 5-D25 8-D25 / 3-D25 8-D25 5-D25	5-D25 6-D25 / 3-D25 8-D25	6-D25 2-D25 / 3-D25 3-D25	3-D22 2-D22 / 2-D22 5-D22	G1 ト同様	4-D22 2-D22 / 2-D22 3-D22	G1 ト同様	G1 ト同様	3-D22 3-D22 / 2-D22 3-D22
S.T.P	9φ 100 @	9φ 100 @	9φ 100 @	9φ 150 @		9φ 150 @			9φ 150 @

	G13	G14	G15. G17.	G16 350×650	B1 350× 500	B2 350×500	B3	WG 150×700	FG 350×1200
断面	G1 ト同様	G1 ト同様	3-D22 2-D22 4-D22 / 2-D22 3-D22 2-D22	3-D22 2-D22 5-D22 / 2-D22 3-D22 3-D22	3-D22 2-D22 / 2-D22 3-D22	7-D22 / 6-D22	B1 ト同様	2-D16 2-D16 / 2-D16 3-D16	3-D22 / 3-D22
S.T.P			9φ 150 @	9φ 150 @	9φ 15 @	9φ 100 @		9φ 200 @	9φ 150 @

梁配筋リスト S 1:30

柱配筋リスト S 1:30

	A-2.3.4.5.b B-2.3.4.5.b D-3	他全て	A-4 B4	J-8
断面	500×500 / 10-D22	500×500 / 8-D22	φ550 / 12-D22	φ550 / 8-D22
H&P	9φ 100 @	9φ 100 @	9φ 100 @	9φ 100 @

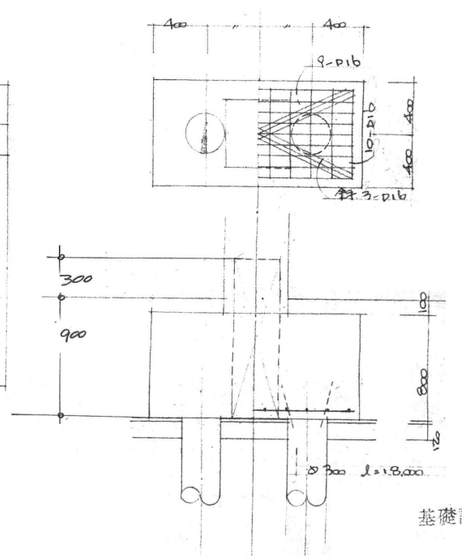

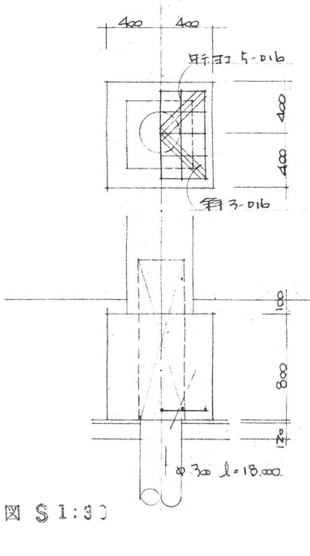

基礎詳細 図 S 1:30

※特記 使用コンクリート Fc=210 kg/cm²
〃 鉄筋 D16 D22 D25 —— SD 30
〃 〃 9φ 13φ —— SR 24

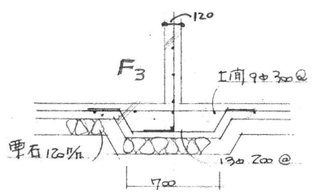

W 12	9φ 200 @ シングルカロス
W 15	9φ 200 @ ダブルカロス
上面	9φ 300 @ シングルカロス

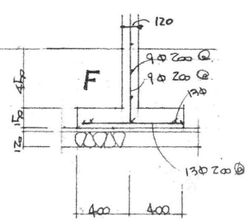

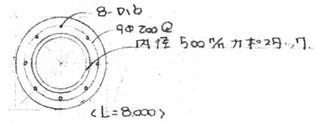

エントン @ 700

【特 記】
・施工上必要なものは、図面上記載なくとも本工事に含めるものとする。

五泉市 都市整備課
〒959-1692 新潟県五泉市太田1094番地1
TEL 0250-43-3911 FAX 0250-41-0006

工事名称	旧村松老人福祉センター解体工事			NO. S-01
図面名	梁配筋リスト・柱配筋リスト			縮尺 A2:1/30
作製年月日	令和7年 7月	校閲	担当	製図

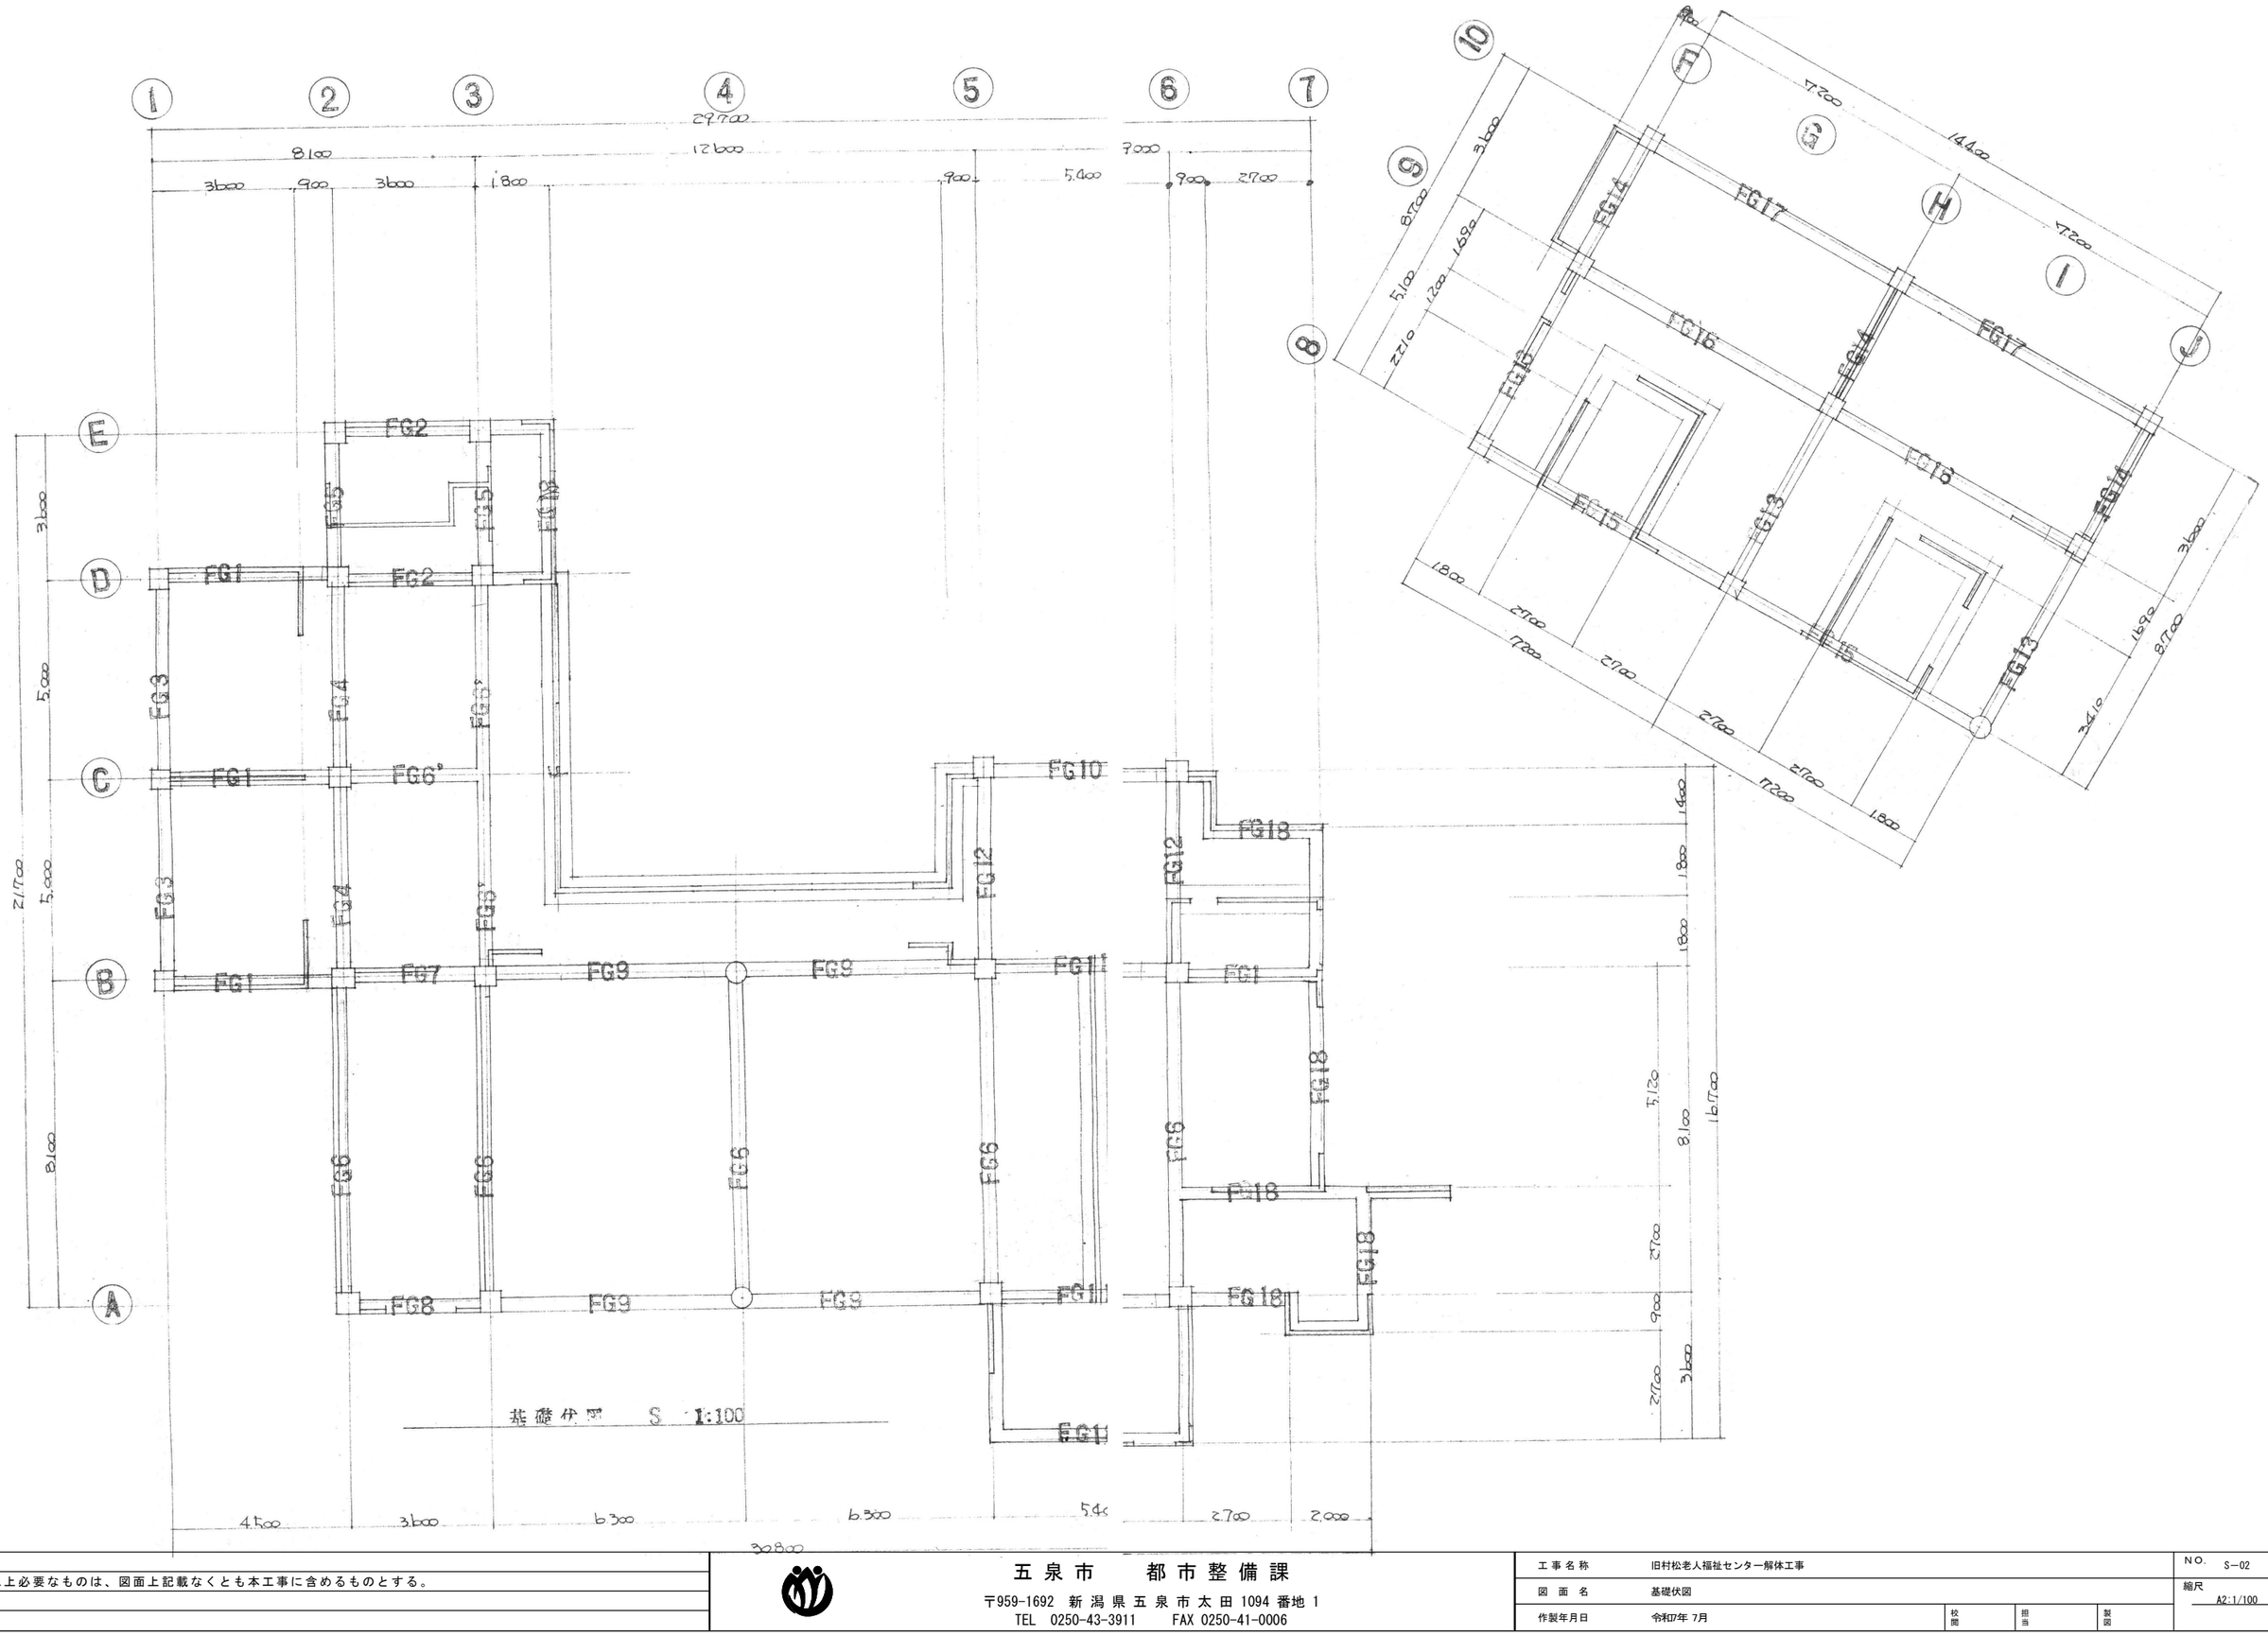

【特　記】

・施工上必要なものは、図面上記載なくとも本工事に含めるものとする。

五泉市　都市整備課
〒959-1692 新潟県五泉市太田1094番地1
TEL 0250-43-3911　FAX 0250-41-0006

工事名称	旧村松老人福祉センター解体工事				NO. S−02
図面名	基礎伏図				縮尺 A2:1/100
作製年月日	令和7年 7月	校閲	担当	製図	

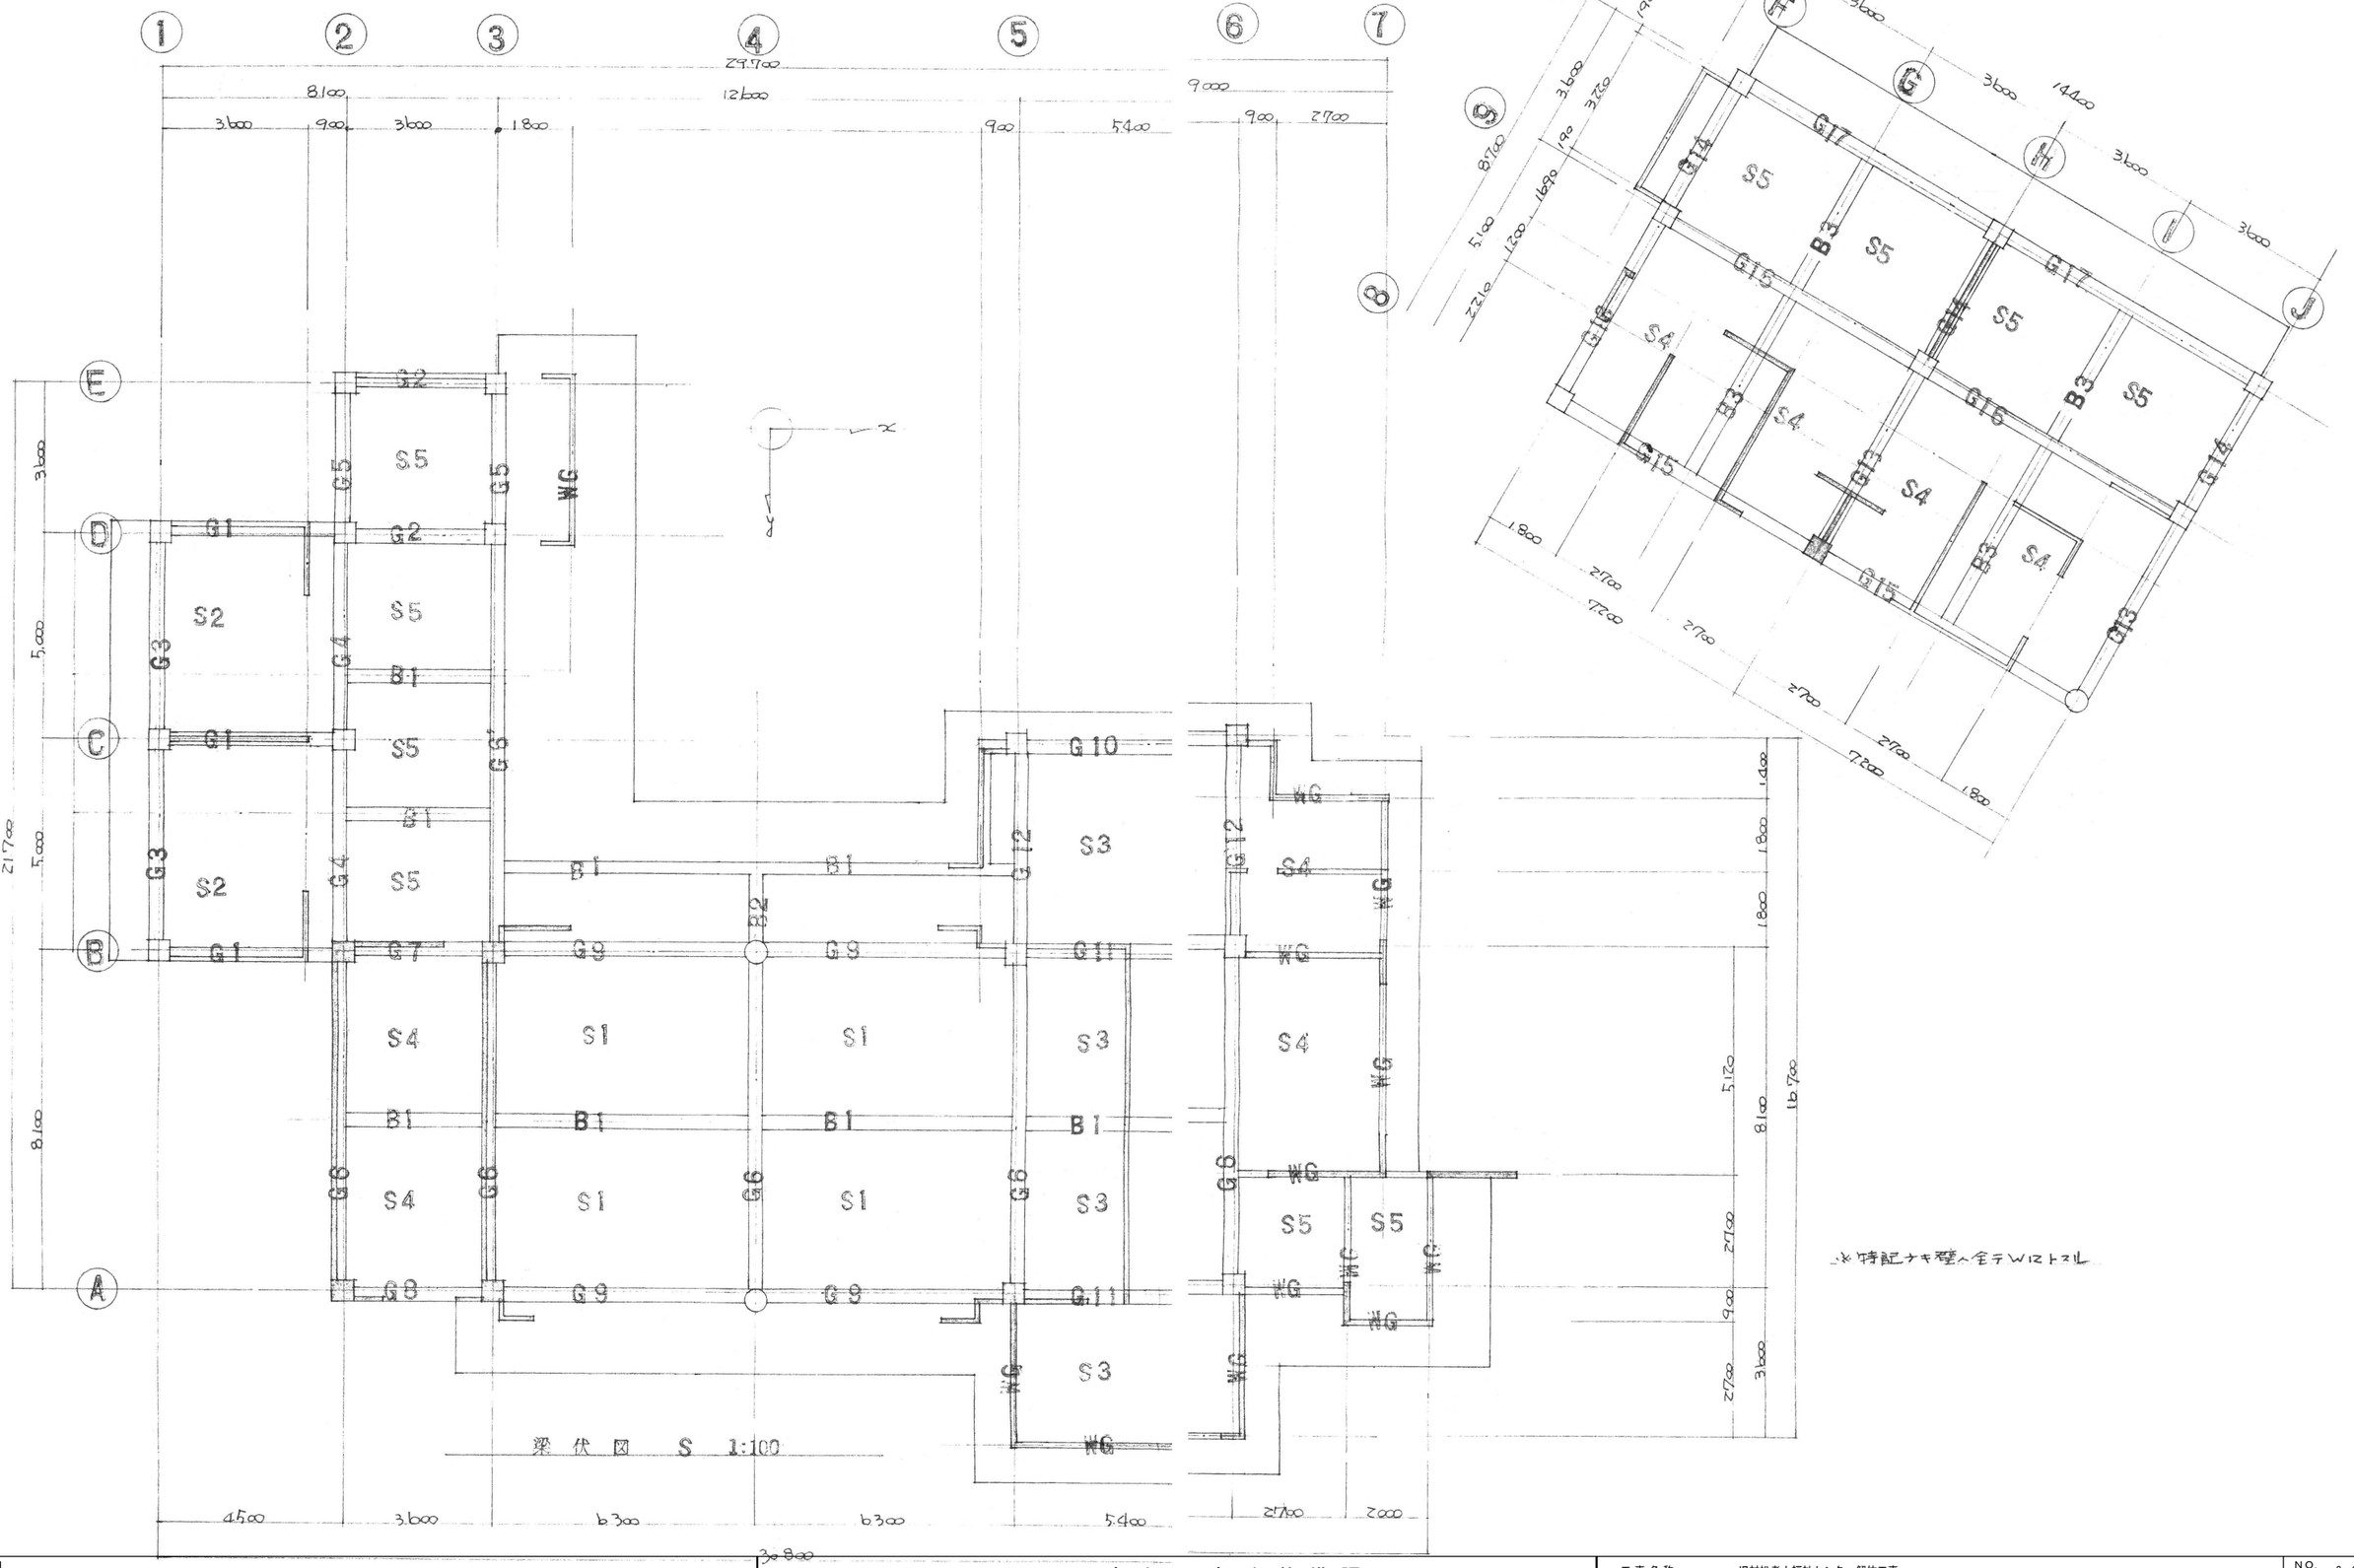

【特　記】

・施工上必要なものは、図面上記載なくとも本工事に含めるものとする。

五泉市　　都市整備課

〒959-1692 新潟県五泉市太田1094番地1

TEL 0250-43-3911　　FAX 0250-41-0006

工事名称	旧村松老人福祉センター解体工事				NO. S-03
図面名	梁伏図				縮尺 A2:1/100
作製年月日	令和7年 7月	校閲	担当	製図	

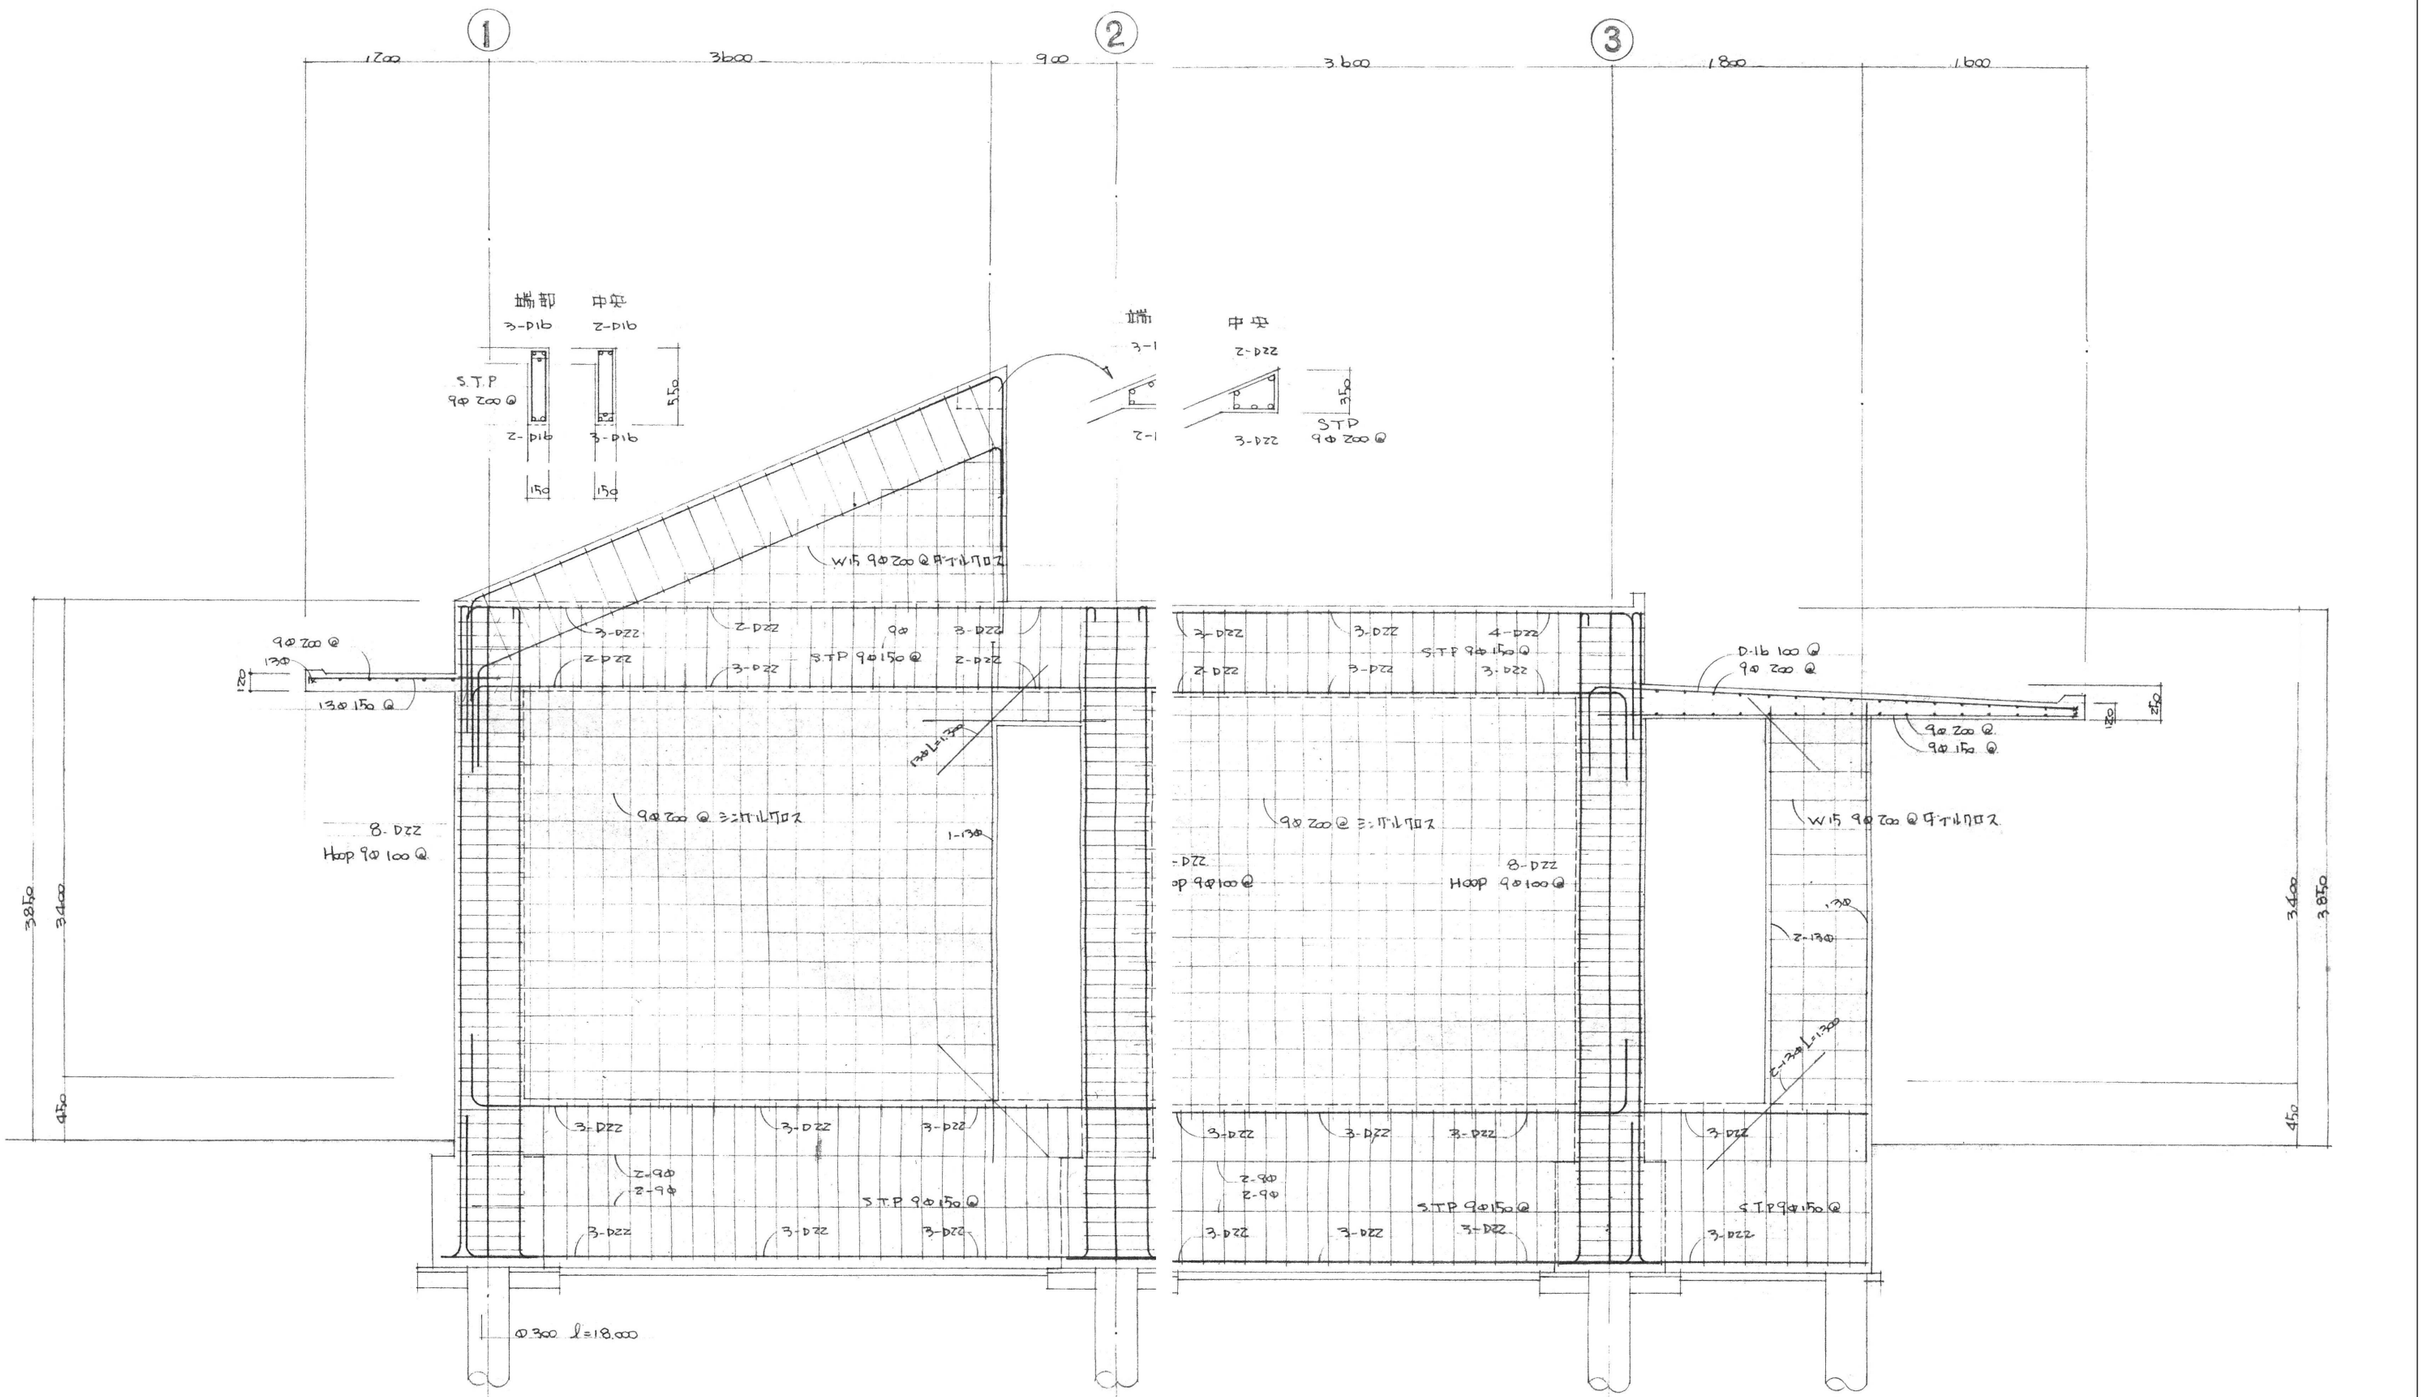

D 軸 組 図 1:30

【特 記】 ・施工上必要なものは、図面上記載なくとも本工事に含めるものとする。	五泉市 都市整備課 〒959-1692 新潟県五泉市太田1094番地1 TEL 0250-43-3911 FAX 0250-41-0006	工事名称 旧村松老人福祉センター解体工事 図面名 ラーメン図 作製年月日 令和7年7月 校閲 担当 製図 NO. S-04 縮尺 A2:1/30

スラブ配筋図　S 1:30

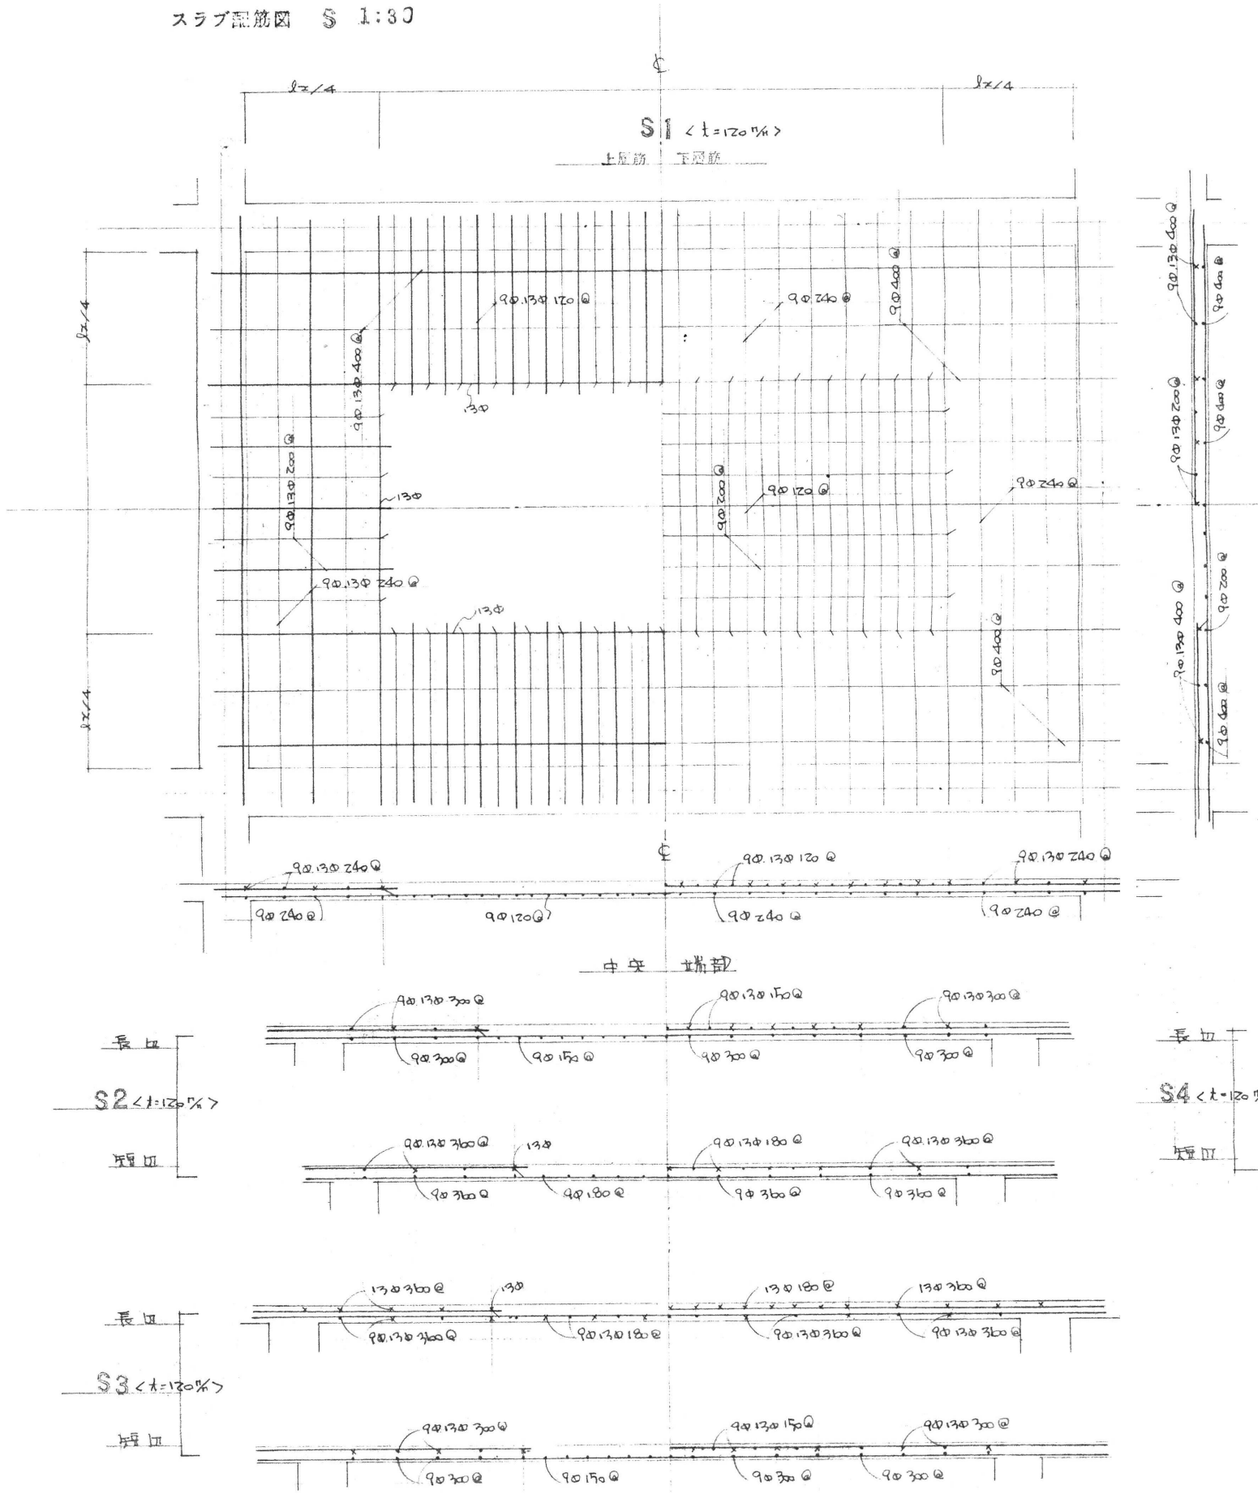

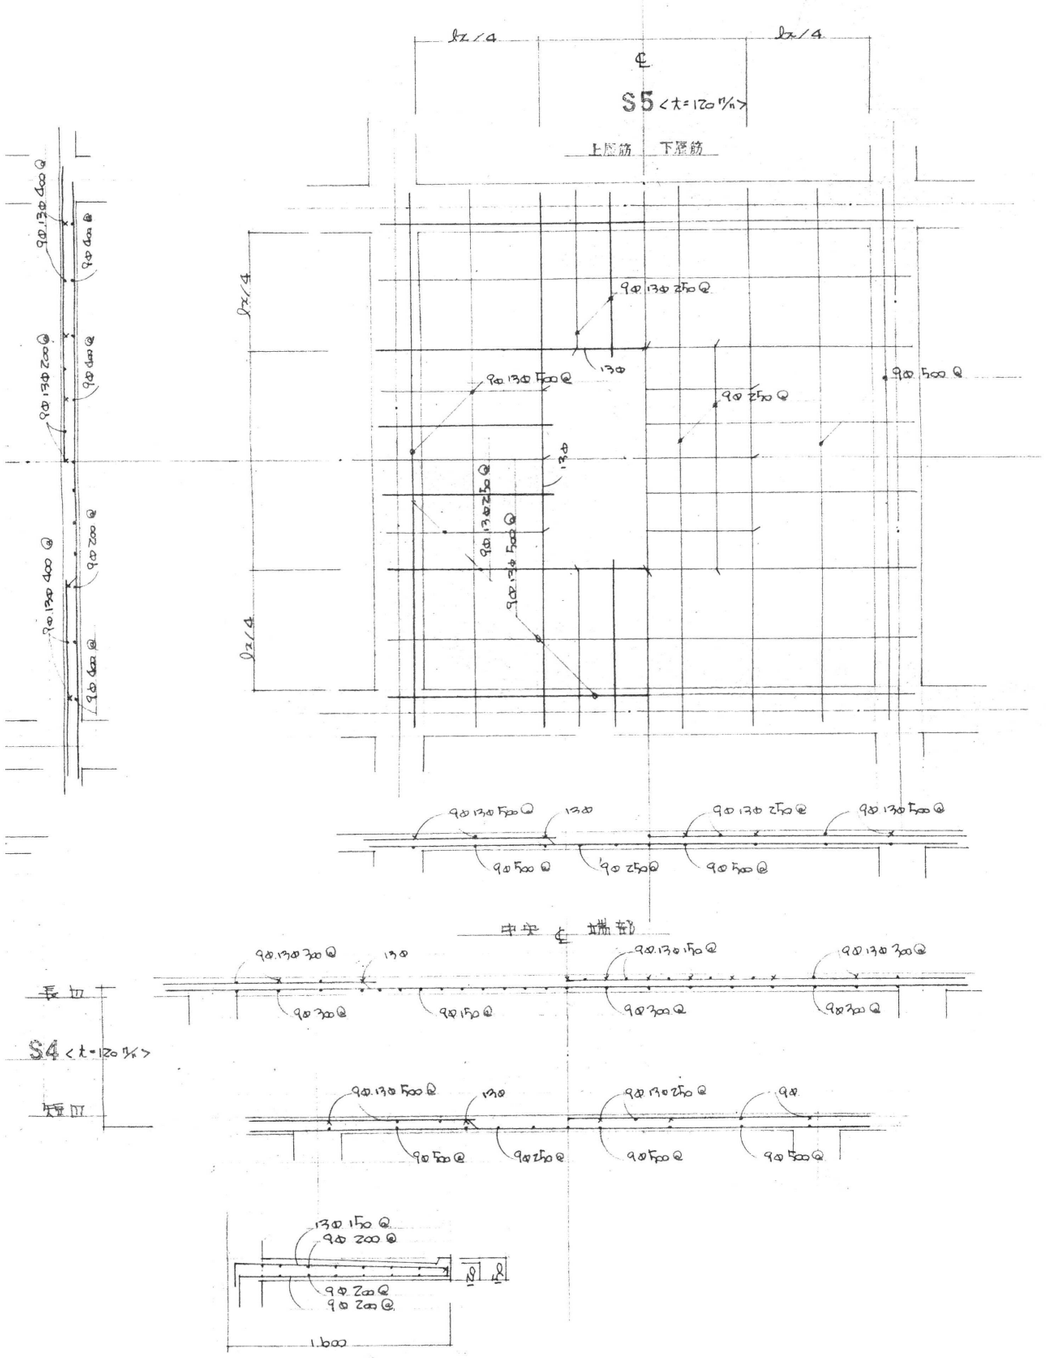

【特　記】

・施工上必要なものは、図面上記載なくとも本工事に含めるものとする。

五泉市　　都市整備課

〒959-1692　新潟県五泉市太田1094番地1

TEL　0250-43-3911　　FAX 0250-41-0006

工事名称	旧村松老人福祉センター解体工事			NO. S−05
図面名	スラブ配筋図			縮尺 A2:1/30
作製年月日	令和7年 7月	校閲	担当	製図

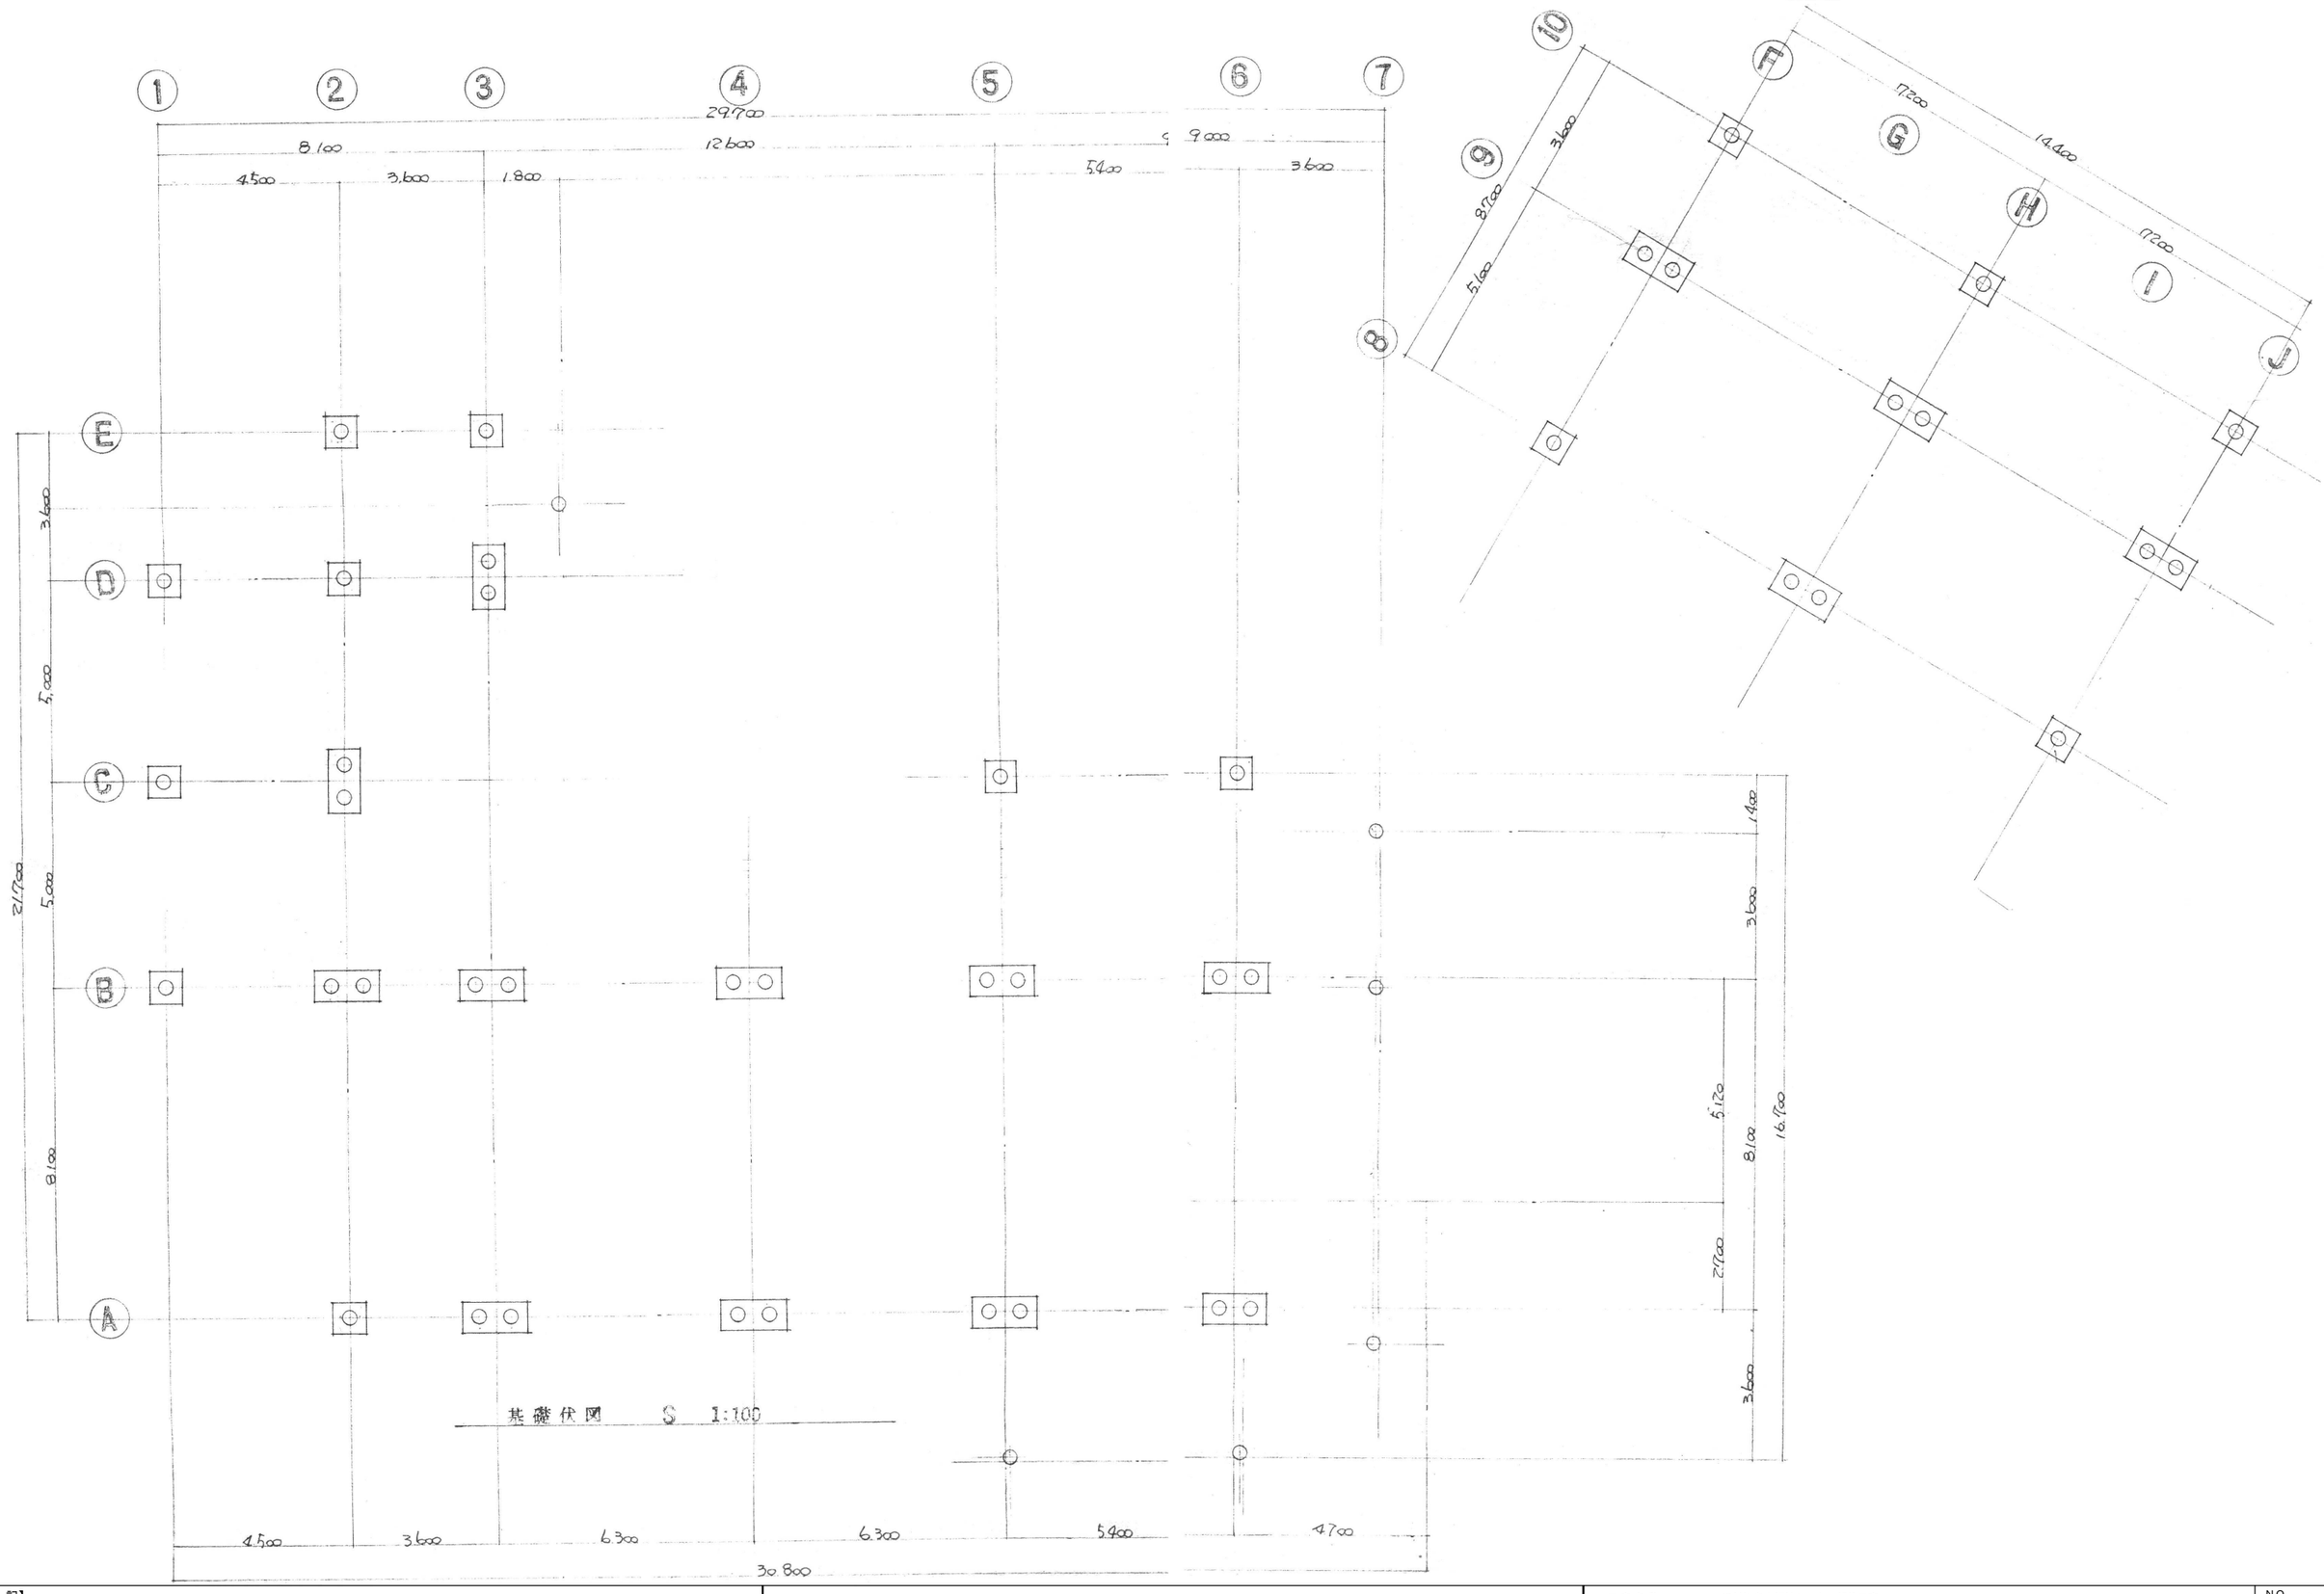

基礎伏図　S 1:100

【特　記】

・施工上必要なものは、図面上記載なくとも本工事に含めるものとする。

五泉市　都市整備課

〒959-1692 新潟県五泉市太田1094番地1

TEL 0250-43-3911　FAX 0250-41-0006

工事名称	旧村松老人福祉センター解体工事				NO. S−06
図面名	基礎伏図(杭伏図)				縮尺 A2:1/100
作製年月日	令和7年 7月	校閲	担当	製図	

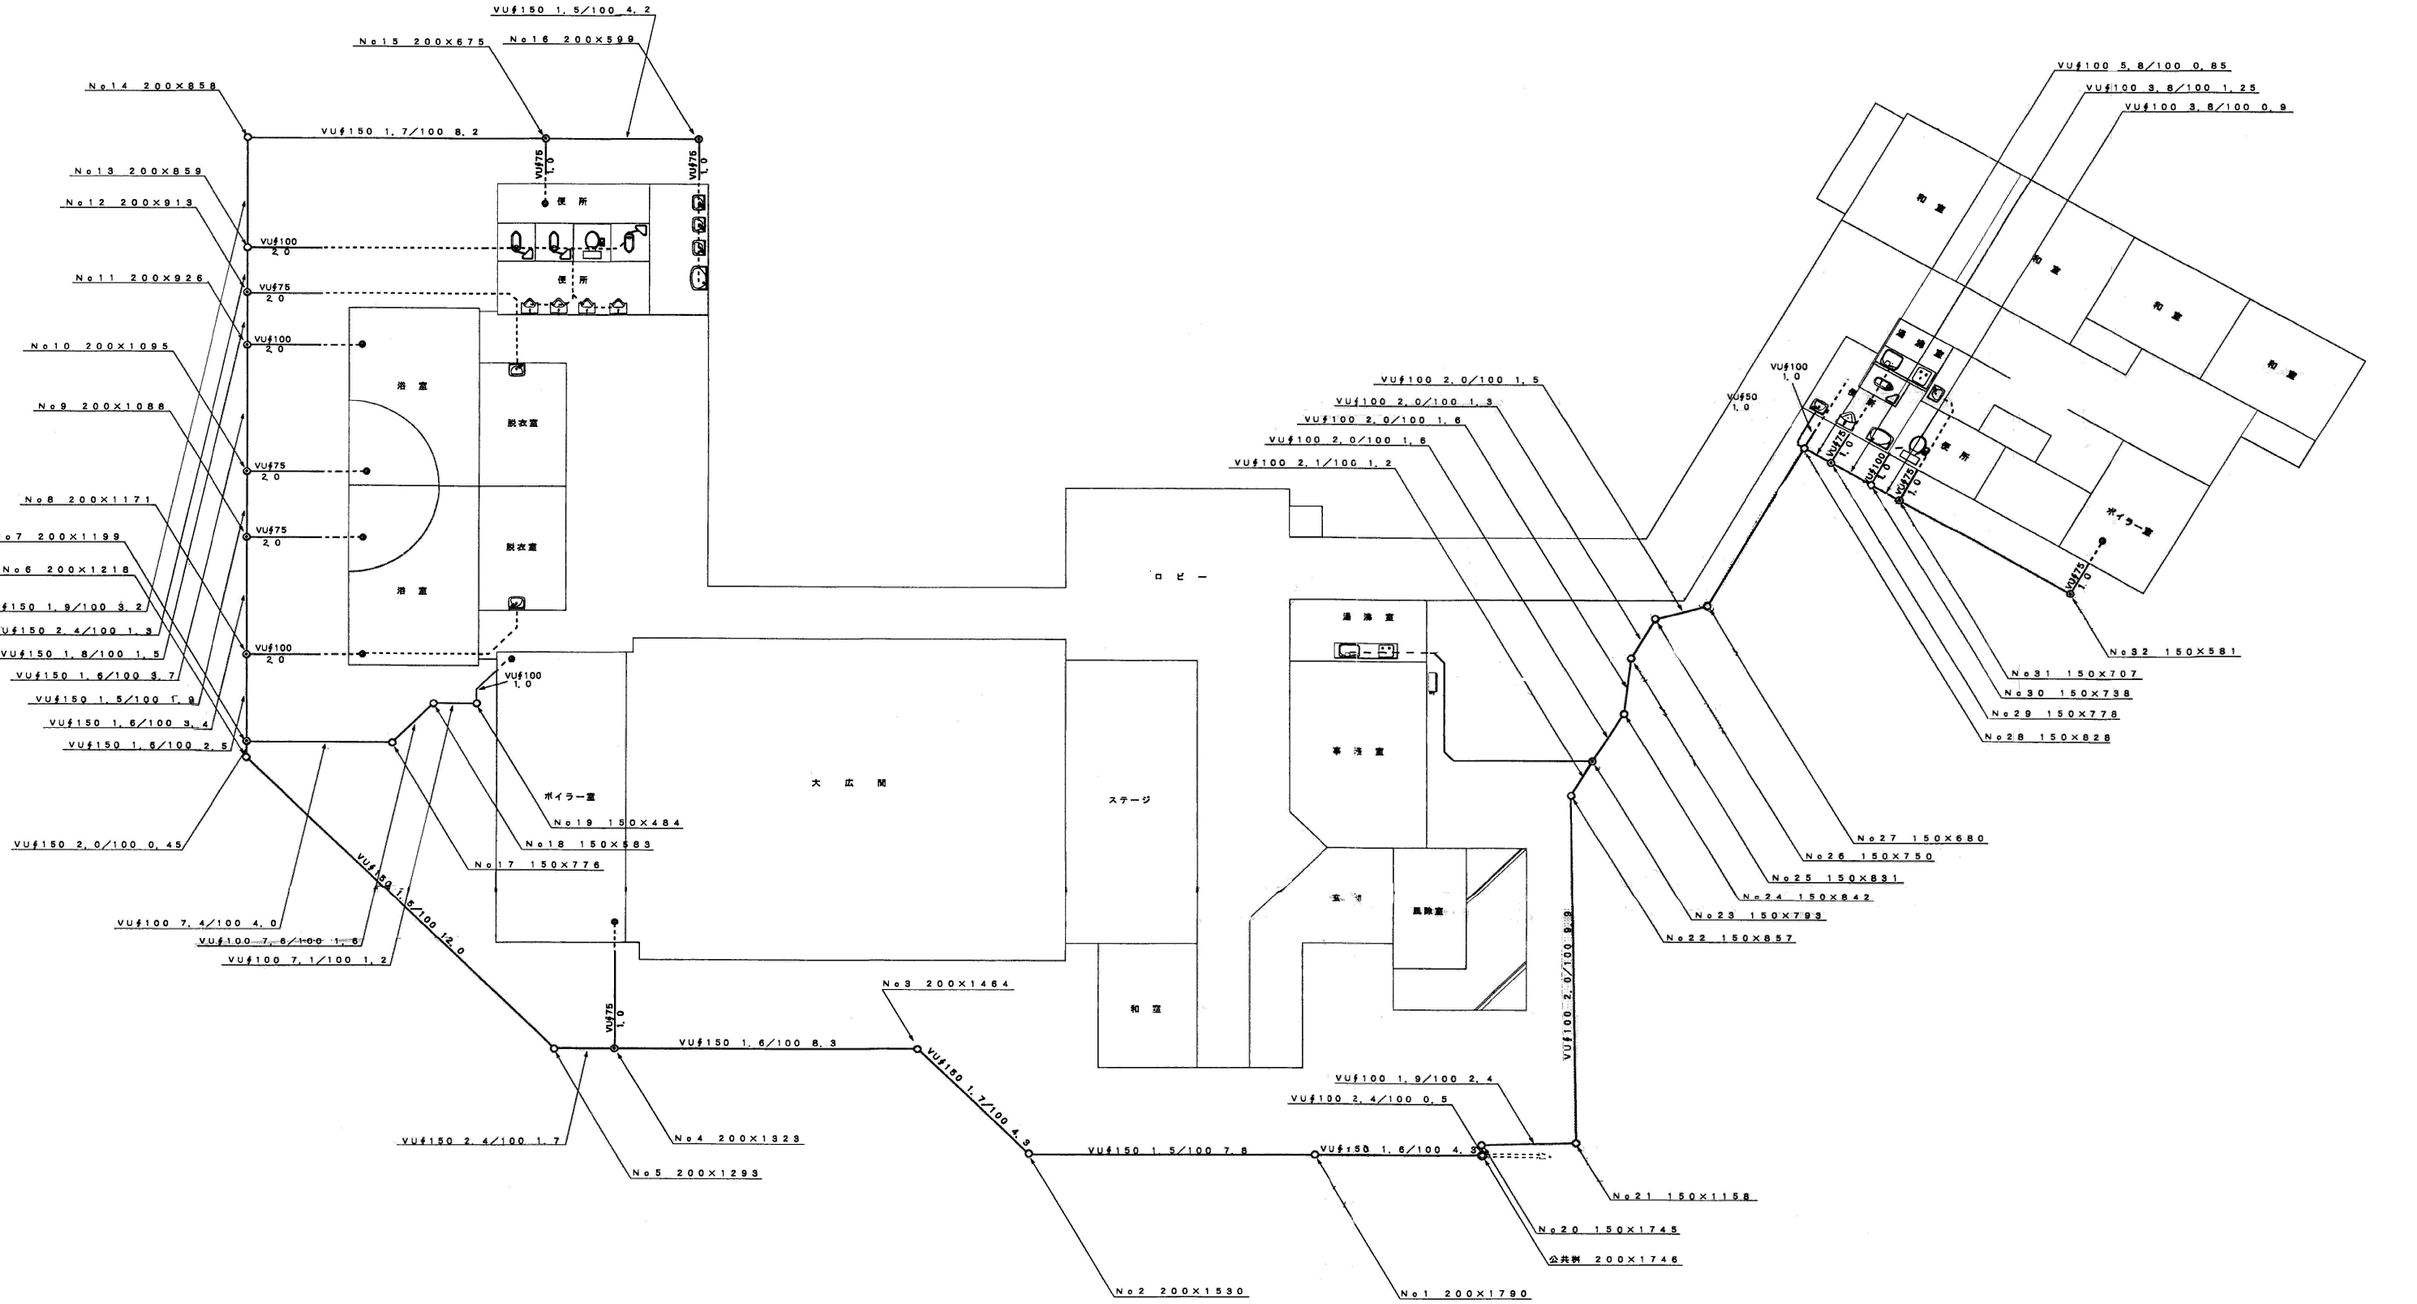

下水道配管図

※公共桝より上流を撤去とする。

【特　記】

・施工上必要なものは、図面上記載なくとも本工事に含めるものとする。

五泉市　　都市整備課

〒959-1692 新潟県五泉市太田1094番地1

TEL 0250-43-3911　　FAX 0250-41-0006

工事名称	旧村松老人福祉センター解体工事				NO. M-01
図面名	下水道配管図				縮尺 A2:FREE
作製年月日	令和7年 7月	校閲	担当	製図	

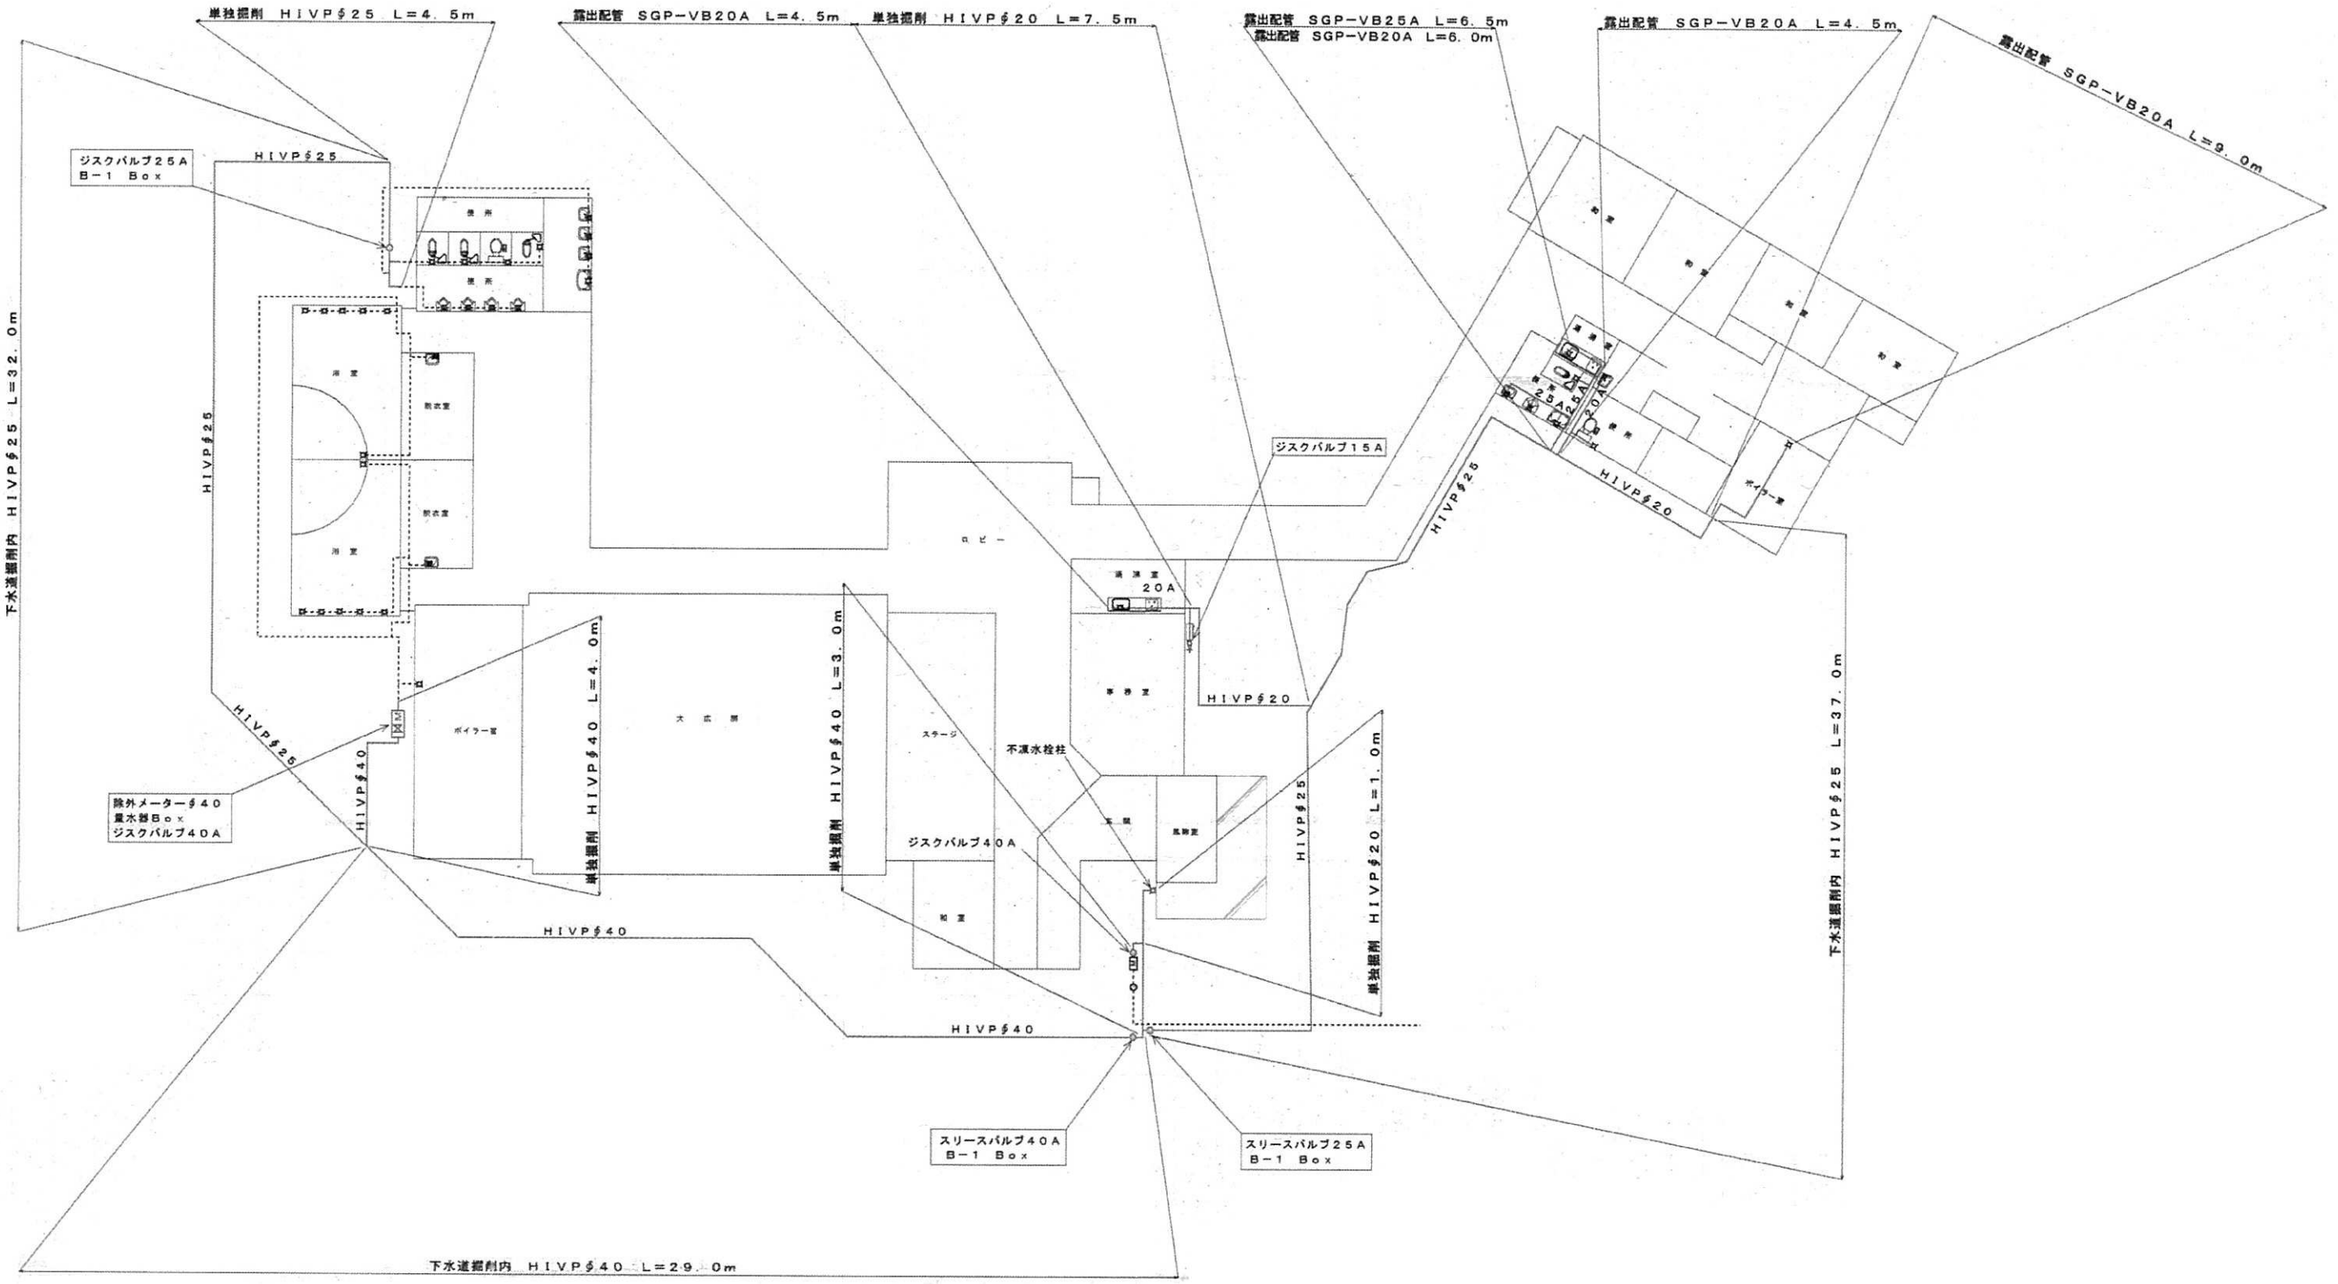

上水道配管図

※水道メーター以降を撤去とする。

【特　記】

・施工上必要なものは、図面上記載なくとも本工事に含めるものとする。

五泉市　都市整備課

〒959-1692 新潟県五泉市太田1094番地1

TEL 0250-43-3911　FAX 0250-41-0006

工事名称	旧村松老人福祉センター解体工事				NO. M-02
図面名	上水道配管図				縮尺 A2:FREE
作製年月日	令和7年 7月	校閲	担当	製図	