



令和8年度 ぼたん園改修 工事

ぼたん園周辺安全施設図

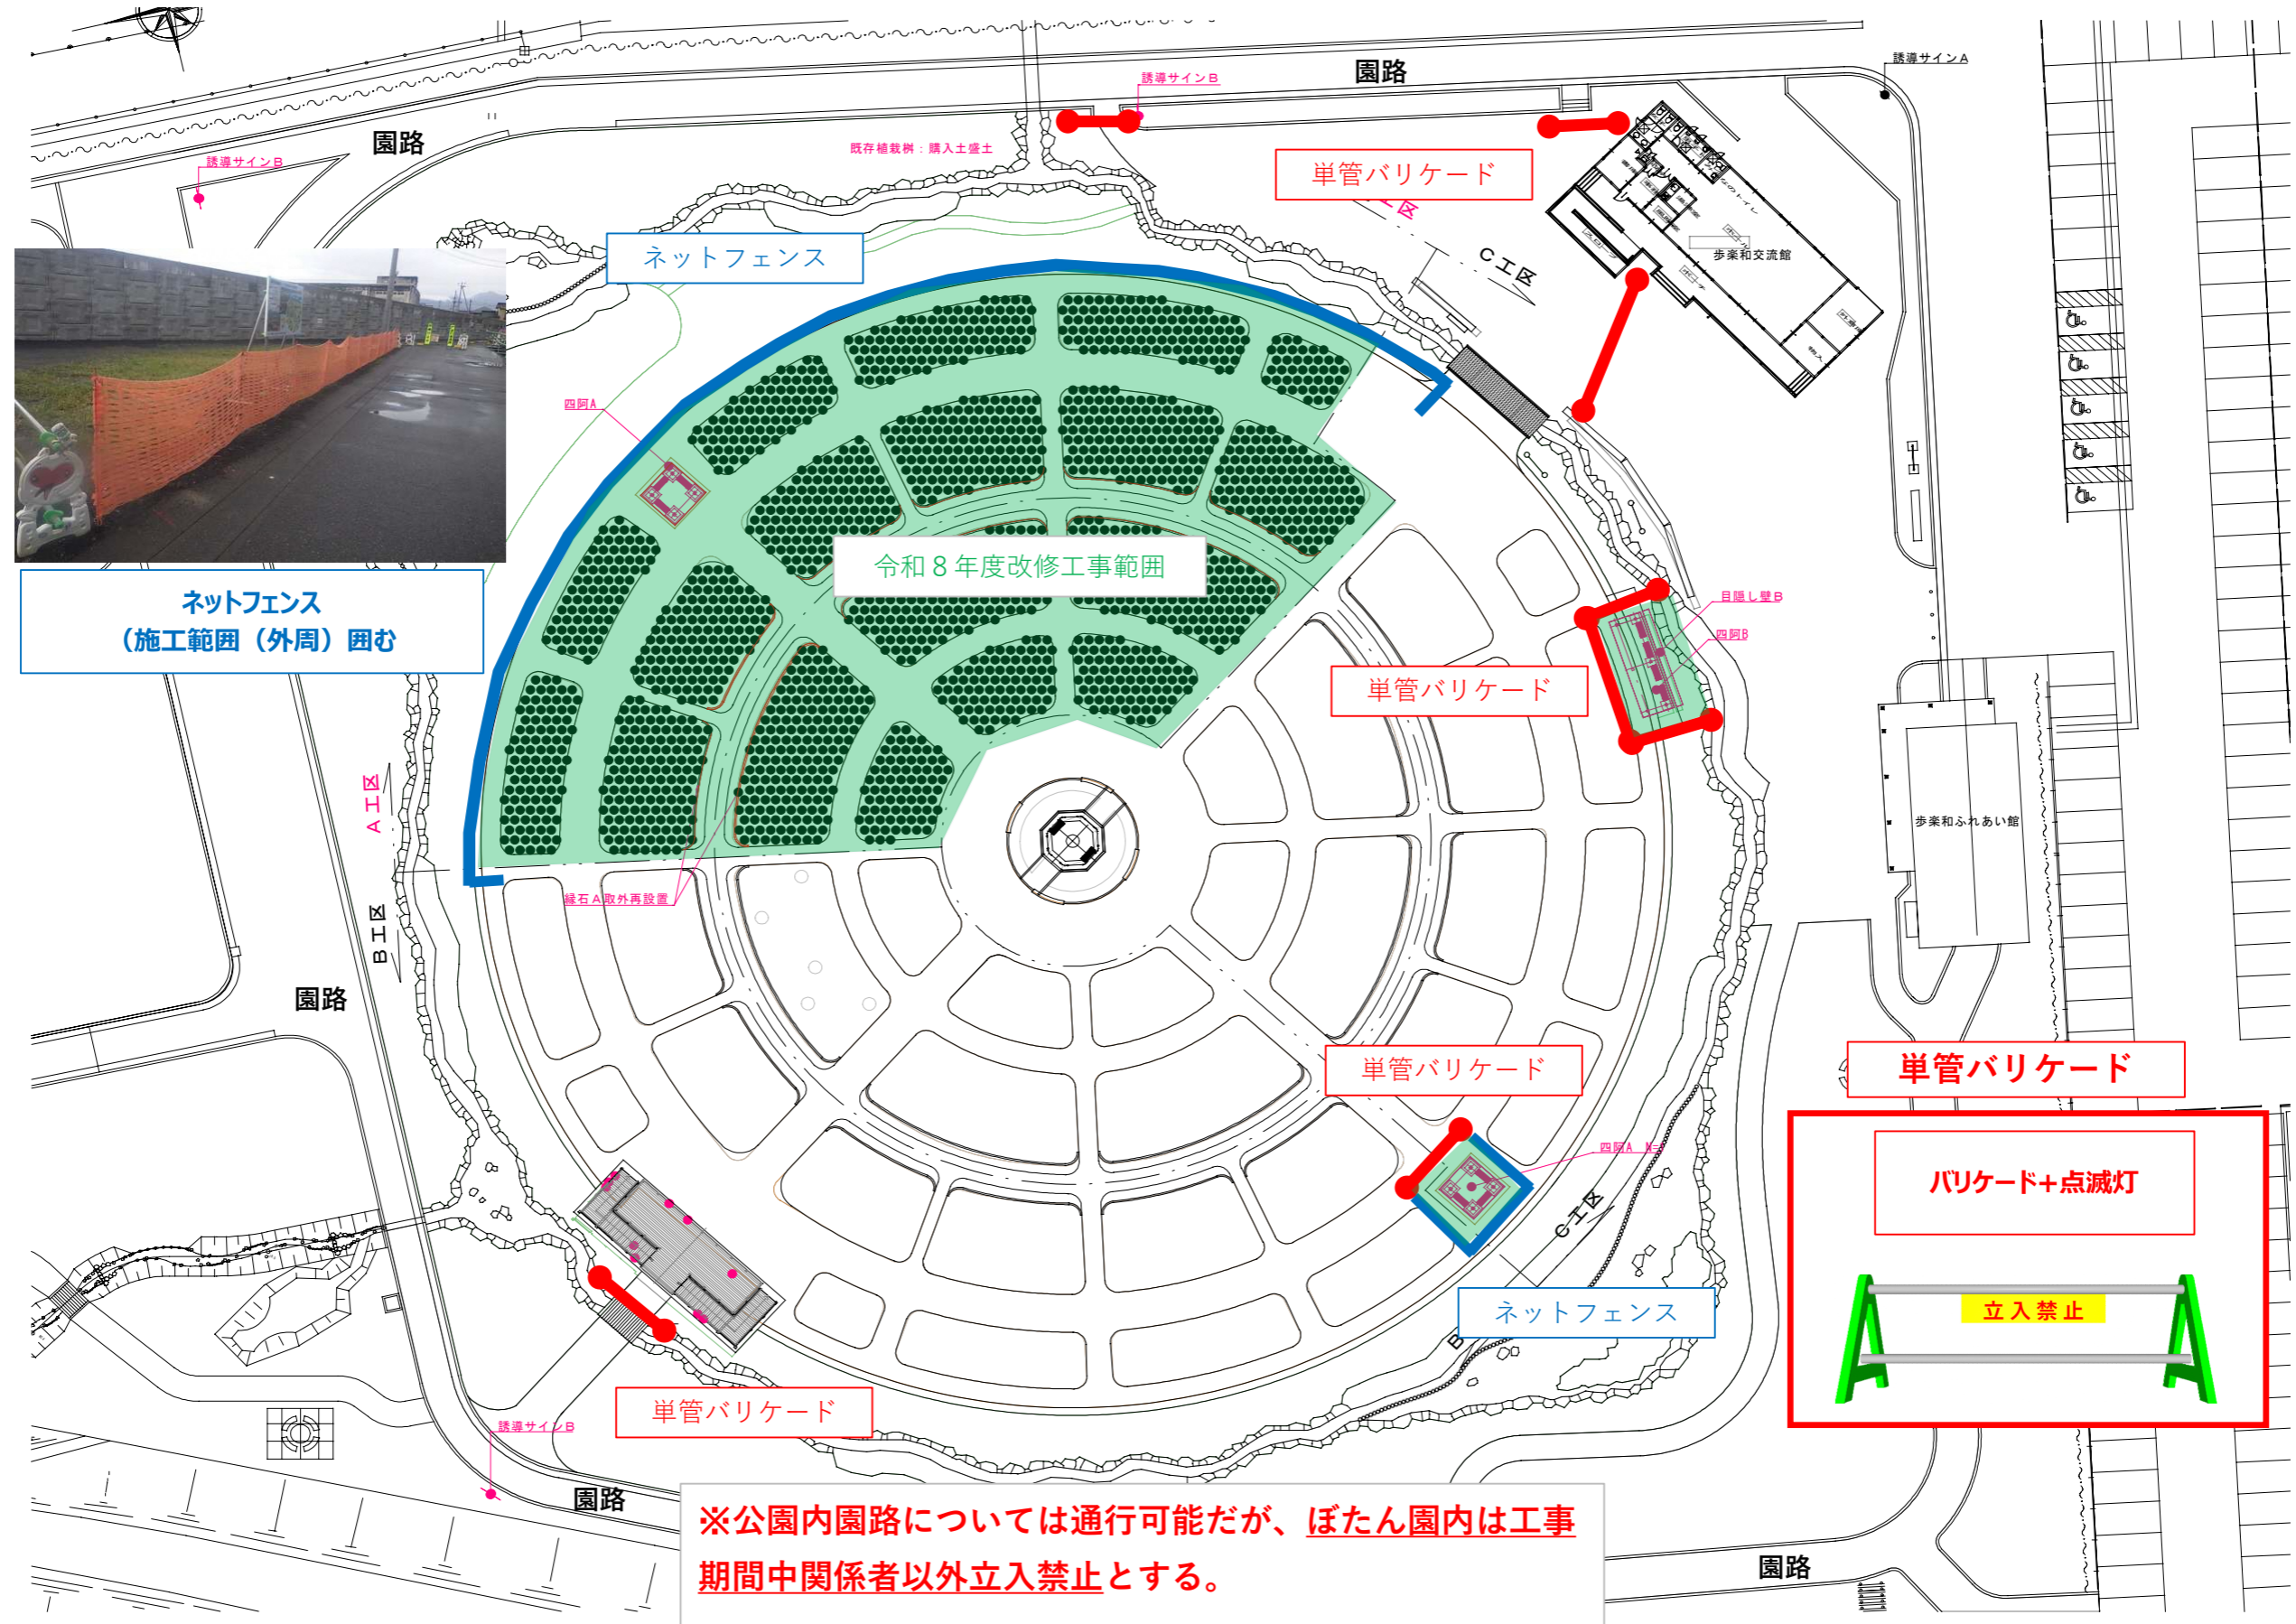

ネットフェンス
(施工範囲(外周) 囲む)

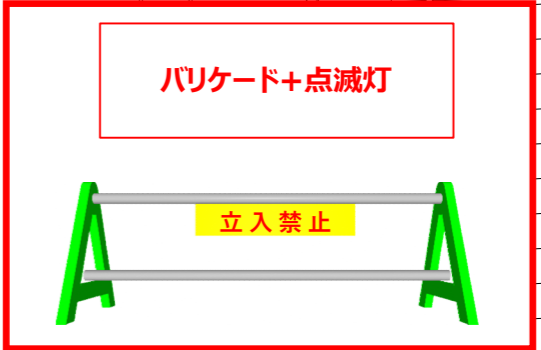

※公園内園路については通行可能だが、ぼたん園内は工事期間中関係者以外立入禁止とする。