


計 画 図 その10

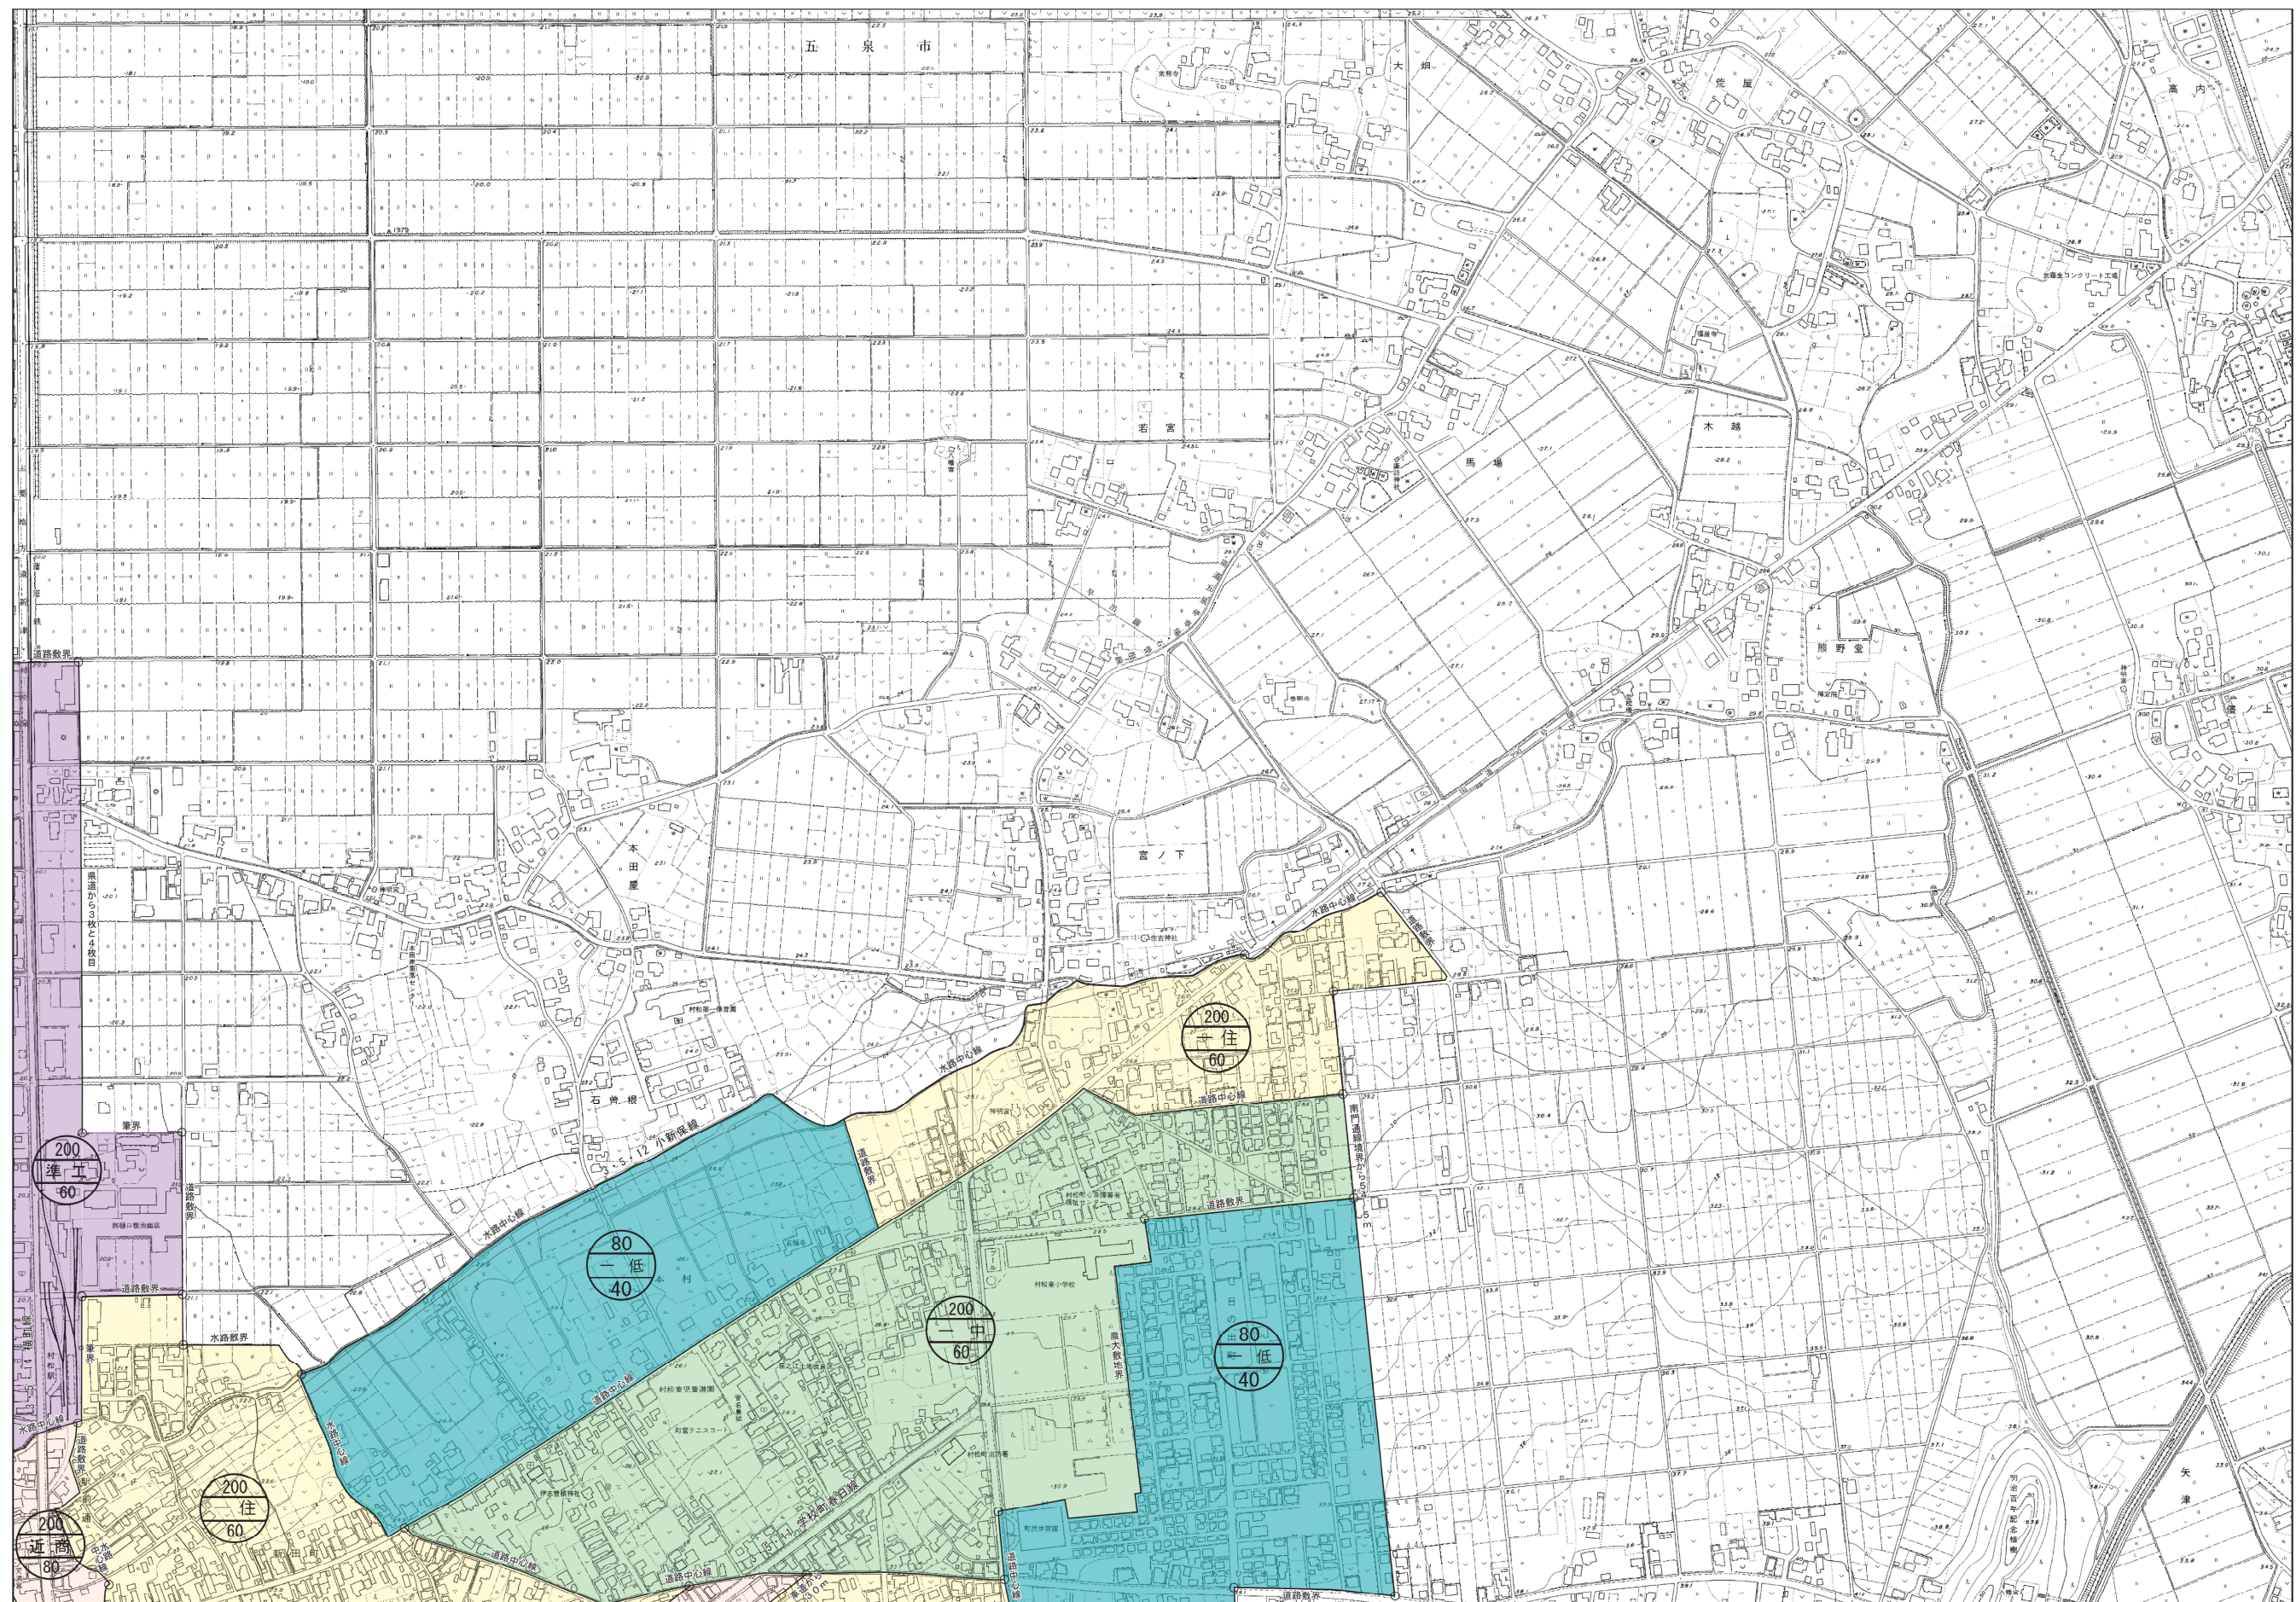

その9	その10
その11	その12

1:2,500

0 50 100 150 200 300m

五泉市計画図（その10）