


計 画 図 その 8

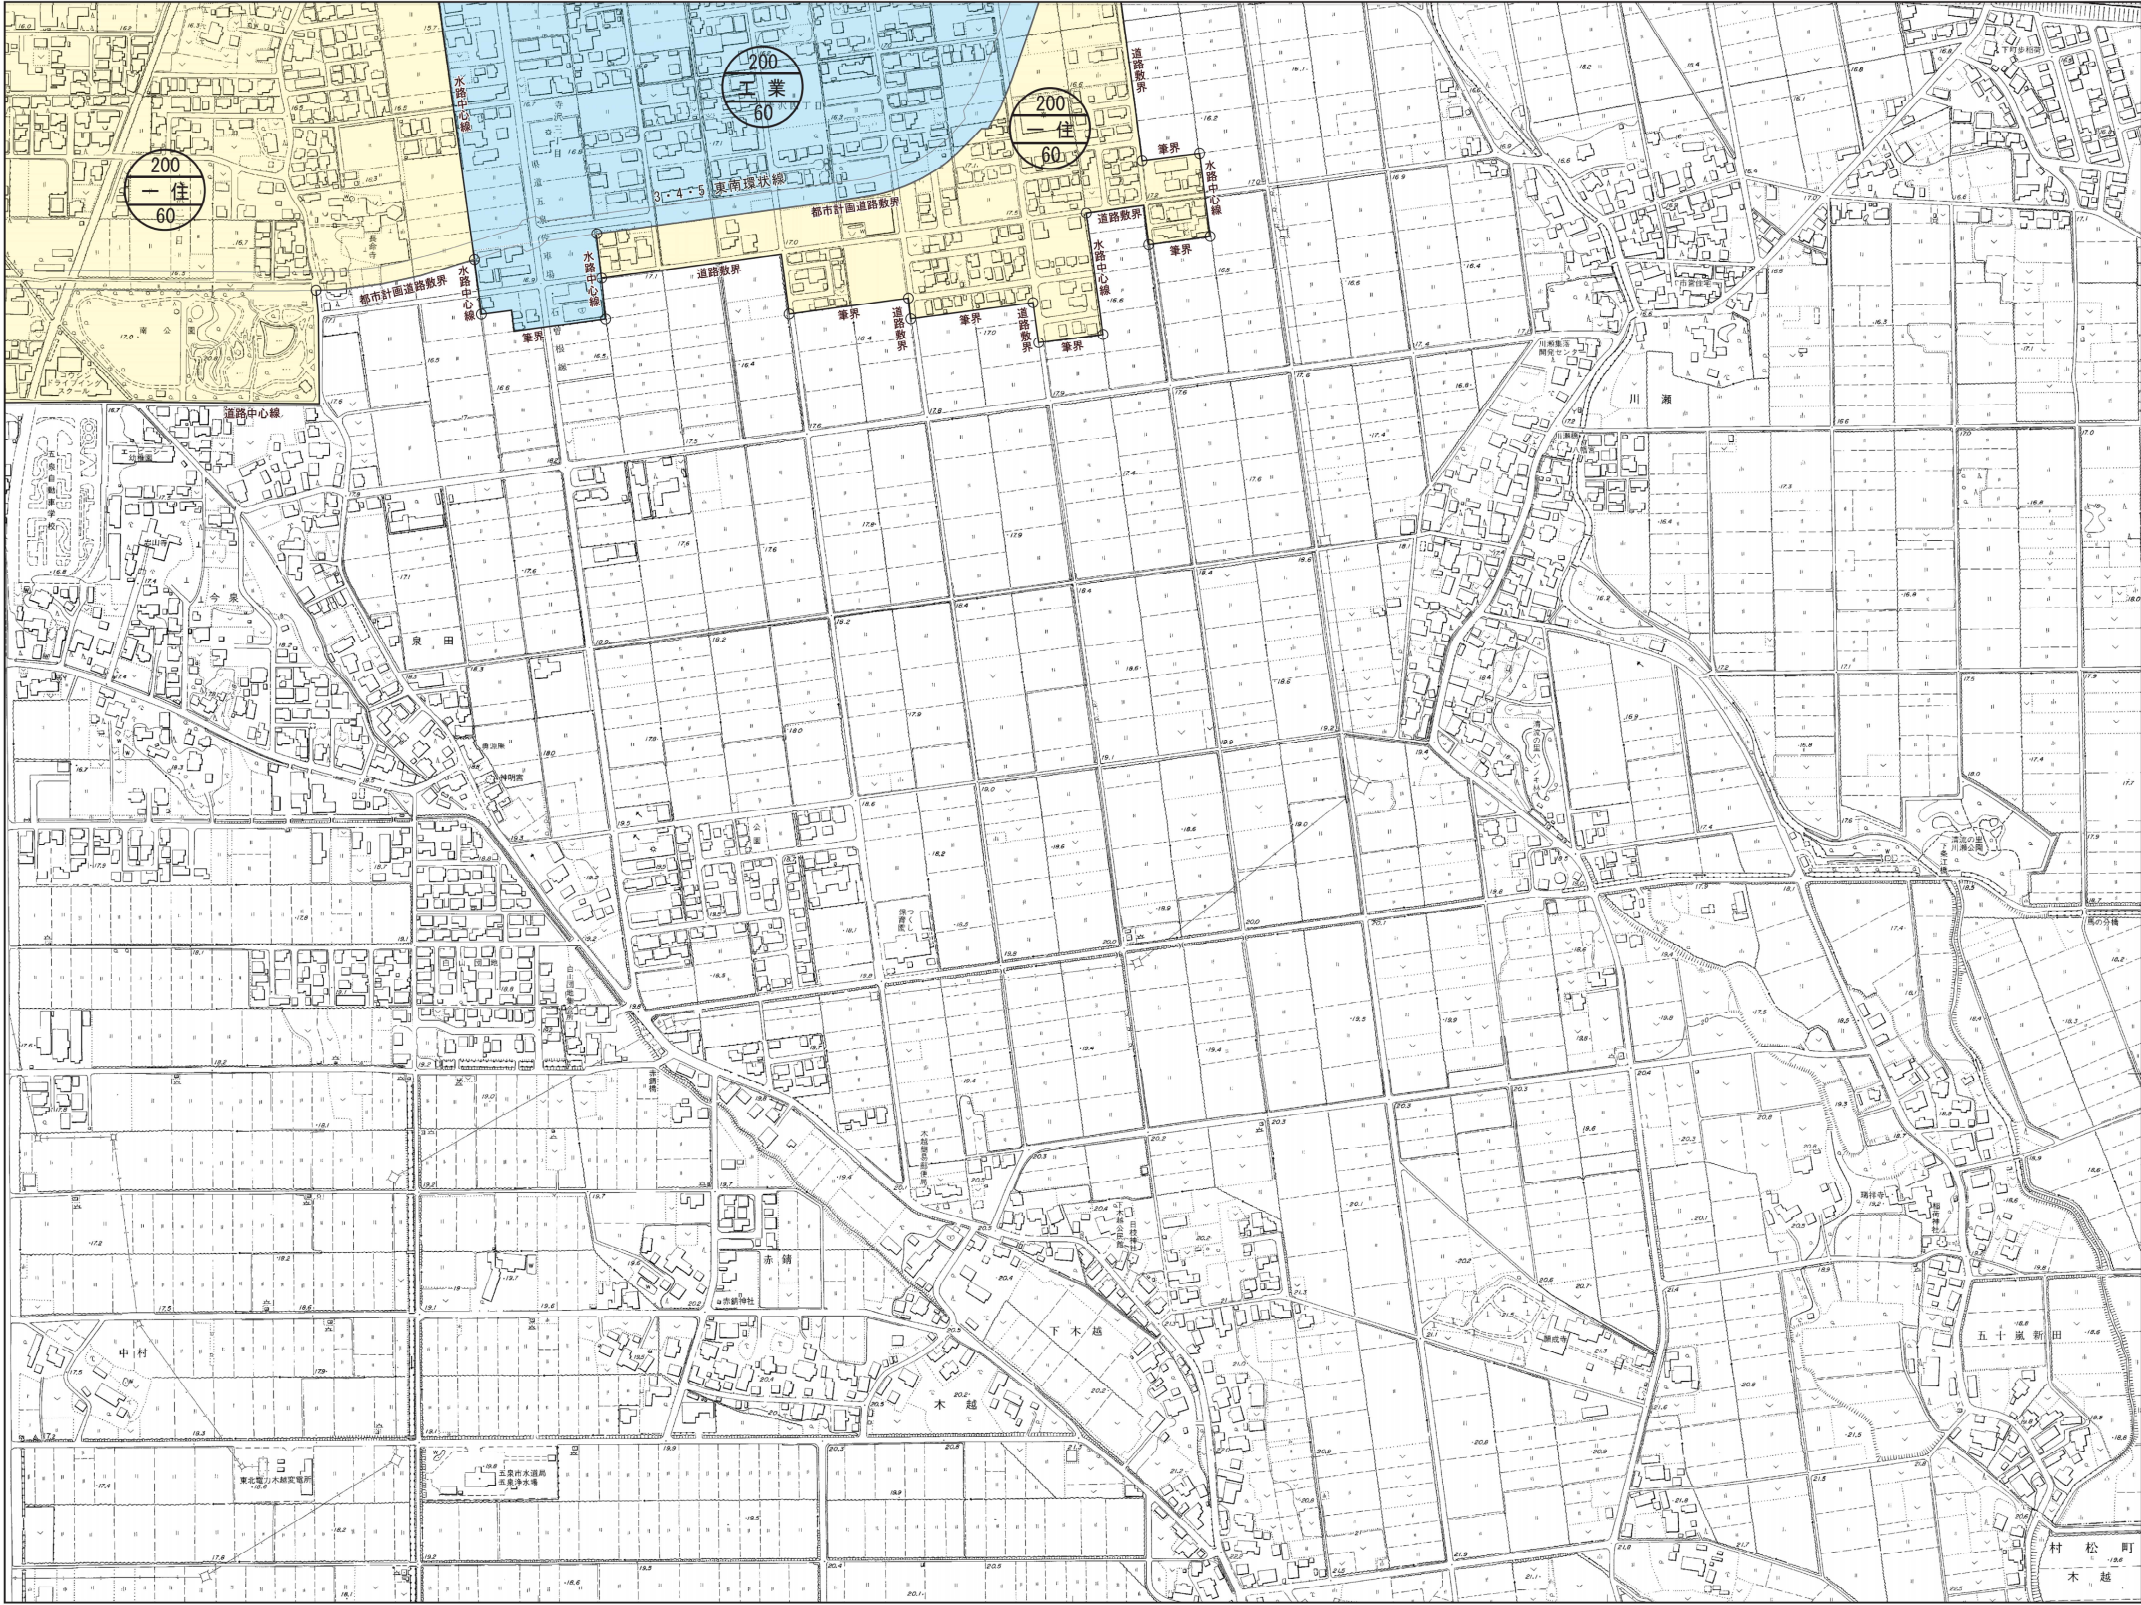

その 1		
その 2	その 3	
その 4	その 5	その 6
その 7	その 8	

五泉市計画図（その 8）