


施設平面図修正箇所図(五泉地区)



凡 例	
	1:2,500修正
	污水柵等修正

施設平面図修正箇所図(村松地区)

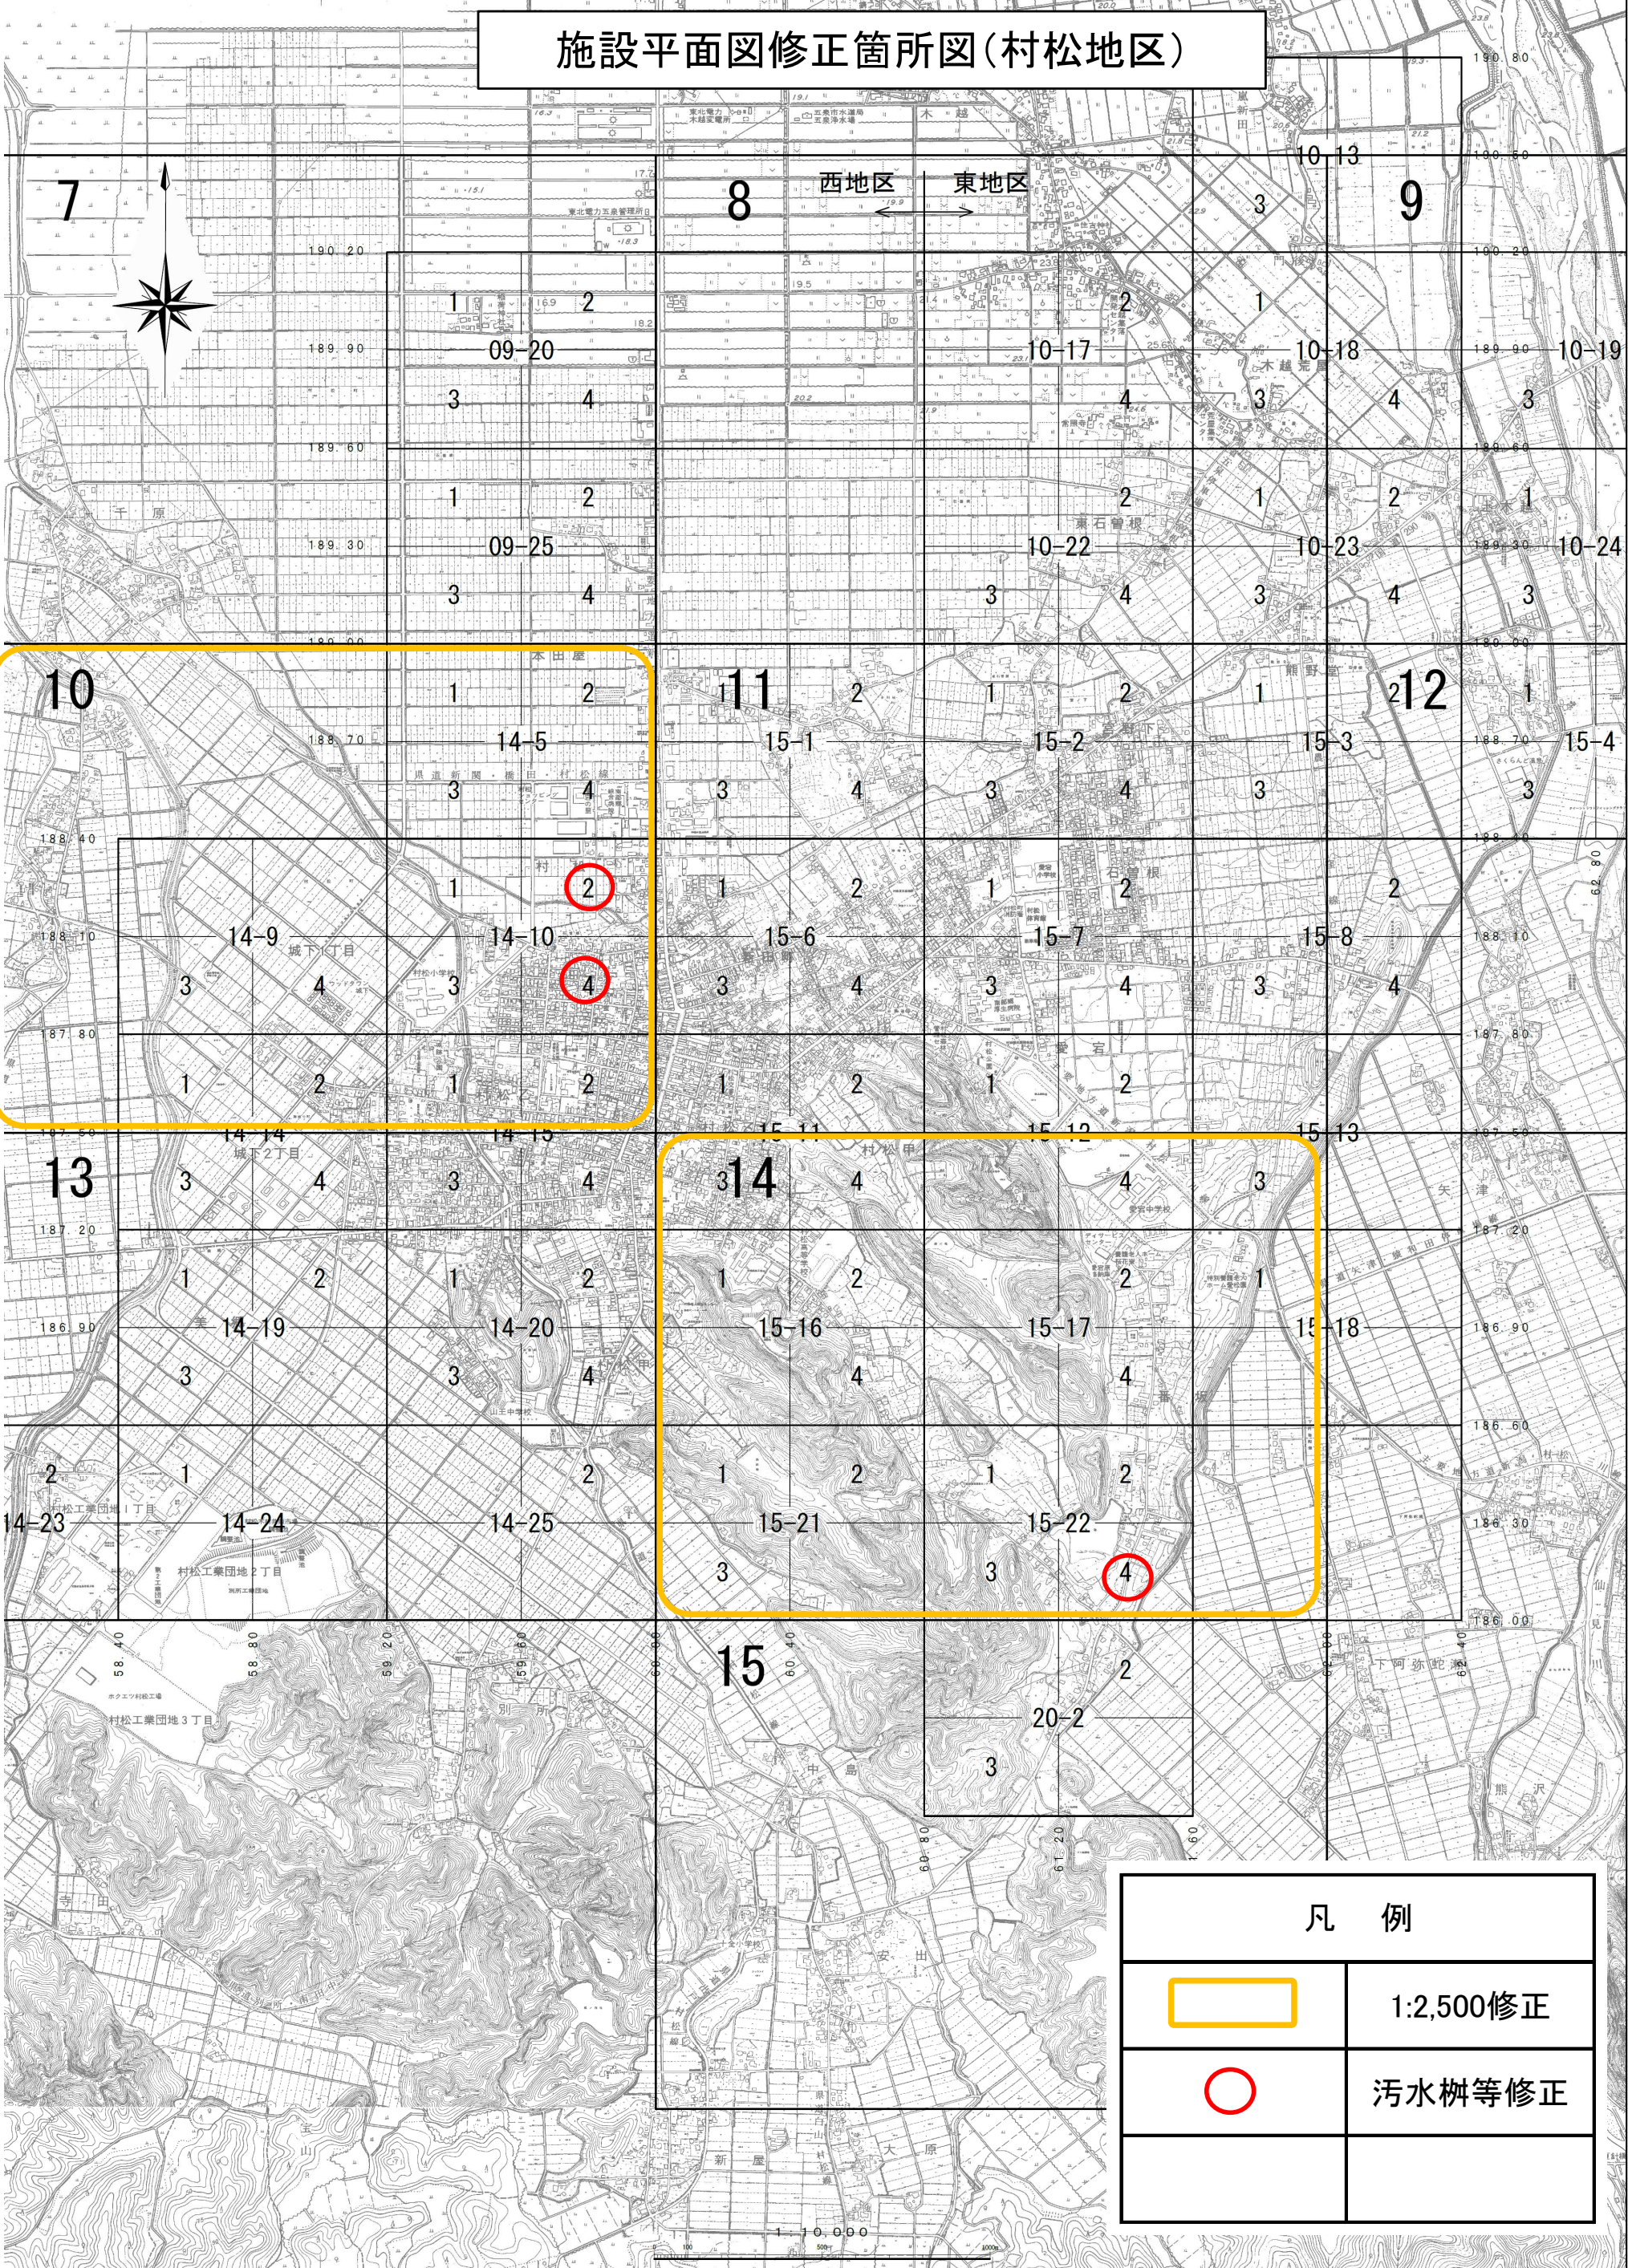

凡 例	
	1:2,500修正
	污水柵等修正