


五泉市村松さくらんど温泉及び農村環境改善
センター・さくらんど物産直売所

施設平面図及び備品一覧

令和7年7月

五泉市商工観光課


村松さくらんど温泉及び農村環境改善センター平面図

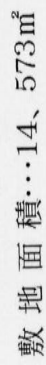

建物面積…1、934.07㎡
(温泉施設 1、002.30㎡)
(改善センター 931.77㎡)

物産直売所 119.24m²


せくらんど物産直売所 平面図

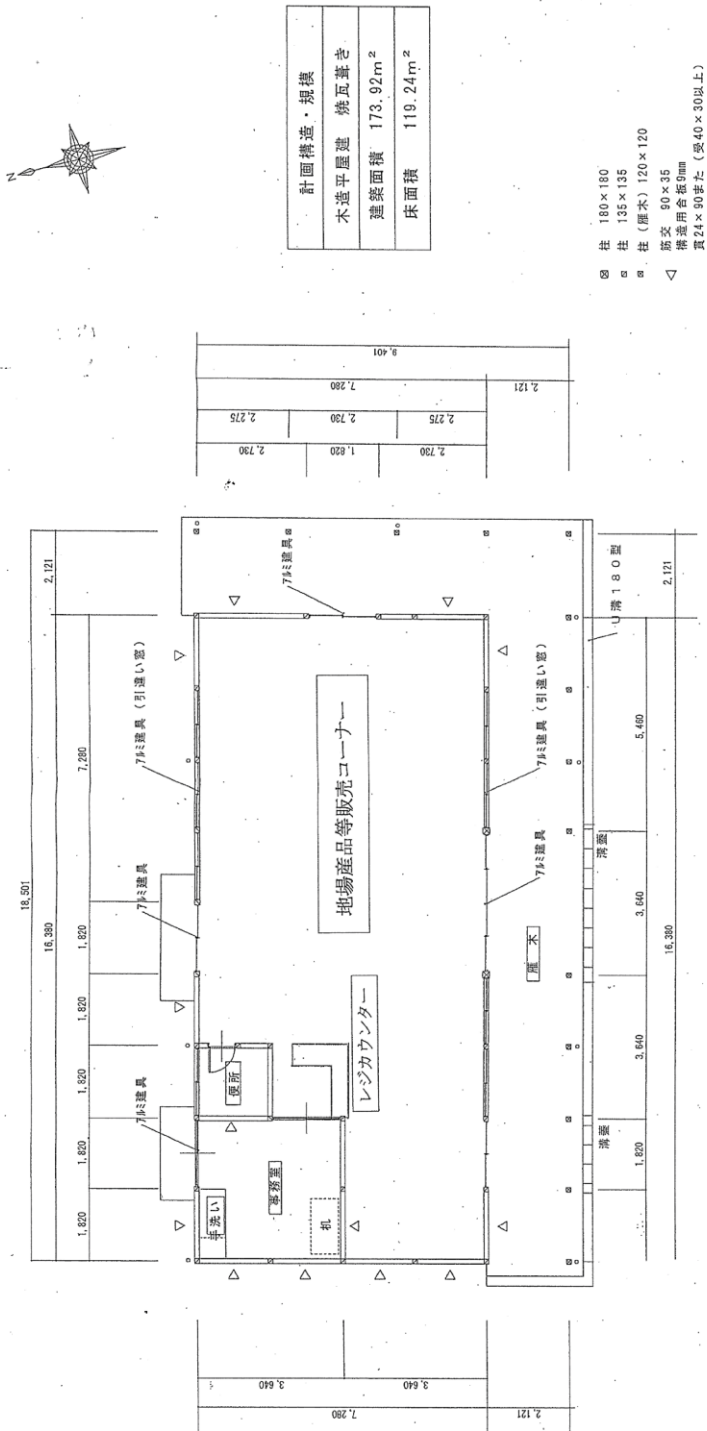


内部仕上表

室名	床	壁	天井	備考
倉庫	土間コンクリート仕上げ	ラスボード厚12.5下地 塩ビクロス貼り ワタケ一枚=55	構造用合板厚9.5上 ワタケ一枚=100	洋式便器 洗面小便器
便所	土間コンクリート	ラスボード厚12.5下地 塩ビクロス貼り ワタケ一枚=55	化粧石膏ボード厚9.5上 ワタケ一枚=100	
事務室	土間コンクリート仕上げ	ラスボード厚12.5下地 塩ビクロス貼り ワタケ一枚=55	石膏ボード厚12.5下地 塩ビクロス貼り ワタケ一枚=100	流し台
隔木	透水性豆砂り簡装		化粧野地主厚12割し	窓型方柱

さくらんど物産直売所 立面図

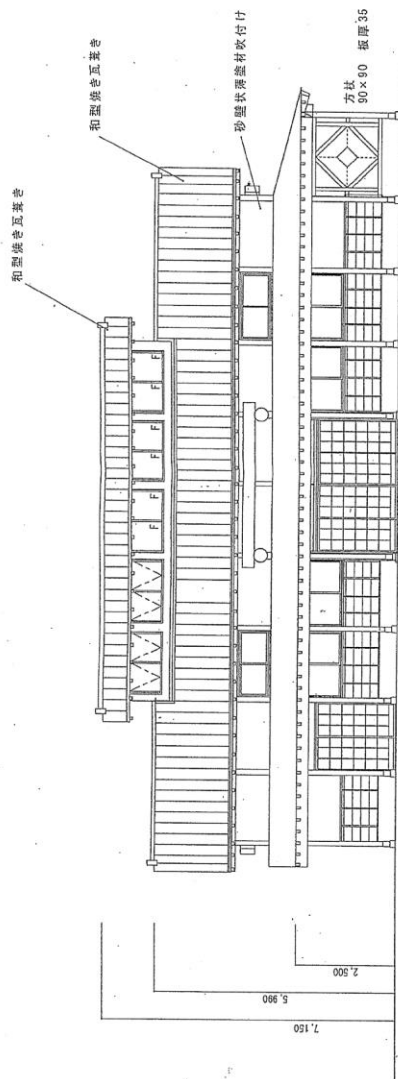

南側立面図 S=1/100

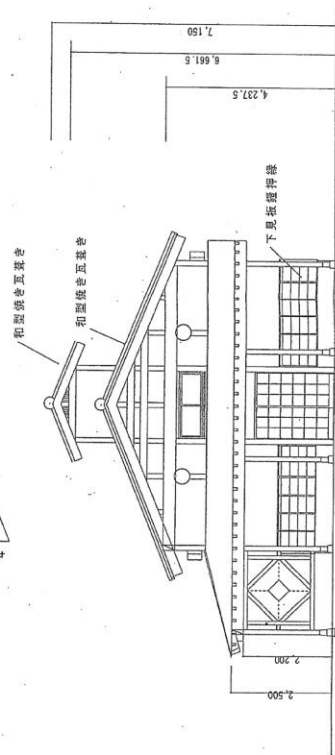

東側立面図 S=1/100

備品一覧

場所	備品名称	数量
大広間	座卓	28台
	絵画（桜舞う）	一式
	掛図（寿）	一式
	木製電話台	2台
	32型テレビ	2台
多目的ホール	座卓	66台
	42型ワイドテレビ	1台
	親子クジライダー	1台
	パンダ（プレート付）	1台
	リトルパンダ（プレート付）	1台
	衝立	2台
多目的ホール （ステージ） （キャットウォーク） （棚）	テーブル	4台
	演台	1台
	演台用花台	1台
	折りたたみ机	3台
	アームレスチェア	3脚
	コーナースツール	1台
	フラワーボックス	5台
	衝立	2台
	ボーダーライト	1本
	アッパーホリゾンライト	1本
	体重計	1台
	フロントサイドスポット	8本
	フォローピンストット	2本
	将棋盤	1台
	碁盤	1台
放送室	座卓	2台
	台車	1台
	ホール用ワゴンアンプ	1本
	ワゴン接続盤	1台
	折りたたみ机	1台
ステージ控室	テーブル	1台
	ビジネスデスク片袖机	1台
	肘無チェア	1脚
和室研修室 1	座卓	4台
	絵画（遊鯉）	一式
	木製電話台	1台
	26型テレビ	1台
	空気清浄機	1台
和室研修室 2	座卓	4台
	木製電話台	1台
	26型テレビ	1台

場所	備品名称	数量
和室研修室 2	空気清浄機	1 台
和室研修室 3	座卓	4 台
	木製電話台	1 台
和室研修室 3	26型テレビ	1 台
	空気清浄機	1 台
農業情報研修室 1	座卓	4 台
	木製電話台	1 台
	空気清浄機	1 台
農業情報研修室 2	座卓	4 台
	木製電話台	1 台
	32型テレビ	1 台
	空気清浄機	1 台
情報機器室	座卓	4 台
	木製電話台	1 台
	26型テレビ	1 台
ロビー	センターテーブル	2 台
	テーブル	8 台
	アームレスチェア	30 脚
	コーナースツール	10 台
	チェア（2人掛肘無）	4 脚
	マガジンスタンド	1 台
	パーティション	4 枚
	空気清浄機	1 台
談話ロビー	テーブル（丸）	5 台
	テーブル	1 台
	チェア	20 脚
	ロープランタン	5 台
	42型テレビ	1 台
事務室	ビジネスデスク平机	2 台
	ビジネスデスク片袖机	1 台
	ビジネスデスク両袖机	1 台
	キーボックス（緑色）	1 台
	キーボックス（白色）	2 台
	書庫	3 台
	書庫（収納型）	1 台
	ワゴンキャビネット	4 台
	耐火金庫	1 台
	紙幣計算機	1 台
	硬貨計算機	1 台
	17型テレビ	1 台
テラス	ガーデン丸テーブル	4 台
	長椅子（背なし）	1 脚
	ガーデン椅子	16 脚
	スモーキングスタンド	2 台
フロント	時計	1 台

場所	備品名称	数量
フロント	高額紙幣両替機	1 台
リラックスコーナー	サウナチェア	1 5 脚
	木製電話台	1 台
	時計	1 台
	テーブル	2 台
	アームレスチェア	5 脚
	コーナースツール	5 台
玄関	靴ロッカー（5 段× 2 列）	2 5 台
	靴ロッカー（5 段× 1 列）	2 台
	歓迎看板	1 台
	傘立て	2 台
	車椅子	1 台
	スモーキングスタンド	1 台
	足踏み式アルコール噴霧スタンド	1 台
	スモーキングスタンド	7 台
機械室	ダストボックス	1 2 台
	コインロッカー	1 台
脱衣場前	ダストボックス	1 台
	スモーキングスタンド	1 台
館内機械室	一般排水用水中ポンプ	2 台
	靴ロッカー（食堂用）	1 台
脱衣場	ダストボックス	2 台
	時計	2 台
収納棚	将棋盤	1 台
	碁盤	1 台
職員ロッカー室	ロッカー	6 台
リネン室	冷蔵庫	1 台
駐車場	モニュメント	1 台
物置	ストーブ	3 台
屋外	スーパーハウス（ロッカー室）	1 台
	スーパーハウス（リネン室）	1 台
	灯油タンク	1 台
	物置（多目的ホール）	1 台
	物置（リネン室裏）	1 台
物産直売所	スモーキングスタンド	1 台
食堂廊下	フラワーボックス	1 台
	足踏み式アルコール噴霧スタンド	1 台
売店	食堂テーブル	5 台
	特産品陳列棚	2 台
	木製電話台	1 台
	食券券売機(72 品目)	1 台
	レジスター(ハンドスキャナー付)ラベルプリンター)	1 式
厨房	調理台(No.7・No.14)	2 台
	一槽シンク(No.8)	1 台
	船型シンク(No.9)	1 台

場所	備品名称	数量
厨房	上棚(No.11)	2 台
	調理台(No.10)	1 台
	一槽水切付シンク(No.12)	1 台
	パンラック(No.21)	1 台
	スチームコンベクションオープン専用架台付(No.22)	1 台
	置台(No.P6)	1 台
	井戸棚(No.27)	1 台
	盛付台(No.28・No.31)	3 台
	戸棚(No.30)	2 台
厨房	脇台(No.32)	1 台
	ディッシュアップテーブル(No.33・No.35)	2 台
	下膳台(No.39)	1 台
	ラックシェルフ(No.41)	1 台
	ソイルドテーブル(No.40)	1 台
	クリーンテーブル(No.43)	1 台
	食器戸棚(No.44)	1 台
	サービスシンク(No.P1)	1 台
	サービステーブル(No.P3)	1 台
	(シェルフ)スーパーエレクター(No.1・No.2・No.3)	8 台
	スーパーエレクター(No.3)	2 台
	(ワゴン)スーパーエレクター (No.45)	2 台
	ガス炊飯器台 (No.15)	1 台
	ガステーブル (No.19)	1 台
	ガステーブル (No.20)	1 台
	ガスフライヤー (No.18)	1 台
	日本そば釜 (No.25)	1 台
	麺類シンク (No.26)	1 台
	食器洗浄機ガスブースター付 (No.42)	1 台
	冷蔵コールドテーブル (No.13)	1 台
	自動製氷機 (No.36)	1 台
	ガス炊飯器 (No.17)	2 台
	冷凍コールドテーブル (No.P4)	1 台
	貯湯式電気湯沸器 (No.P2)	1 台
	上火式焼物器 (No.24)	1 台
	焼物器置台 (No.23)	1 台
マッサージルーム	マッサージ台	2 台
	片袖机	1 台
	肘無椅子	1 脚
	ロッカー	1 台
物産直売所事務室	事務机	2 台
	ガス瞬間湯沸かし器	1 台
物産販売所販売コーナー	レジスター	1 台
	足踏み式アルコール噴霧スタンド	1 台
	空気清浄機	1 台
	サーマルカメラ	1 台